




WIDOK B-B SKALA 1:25

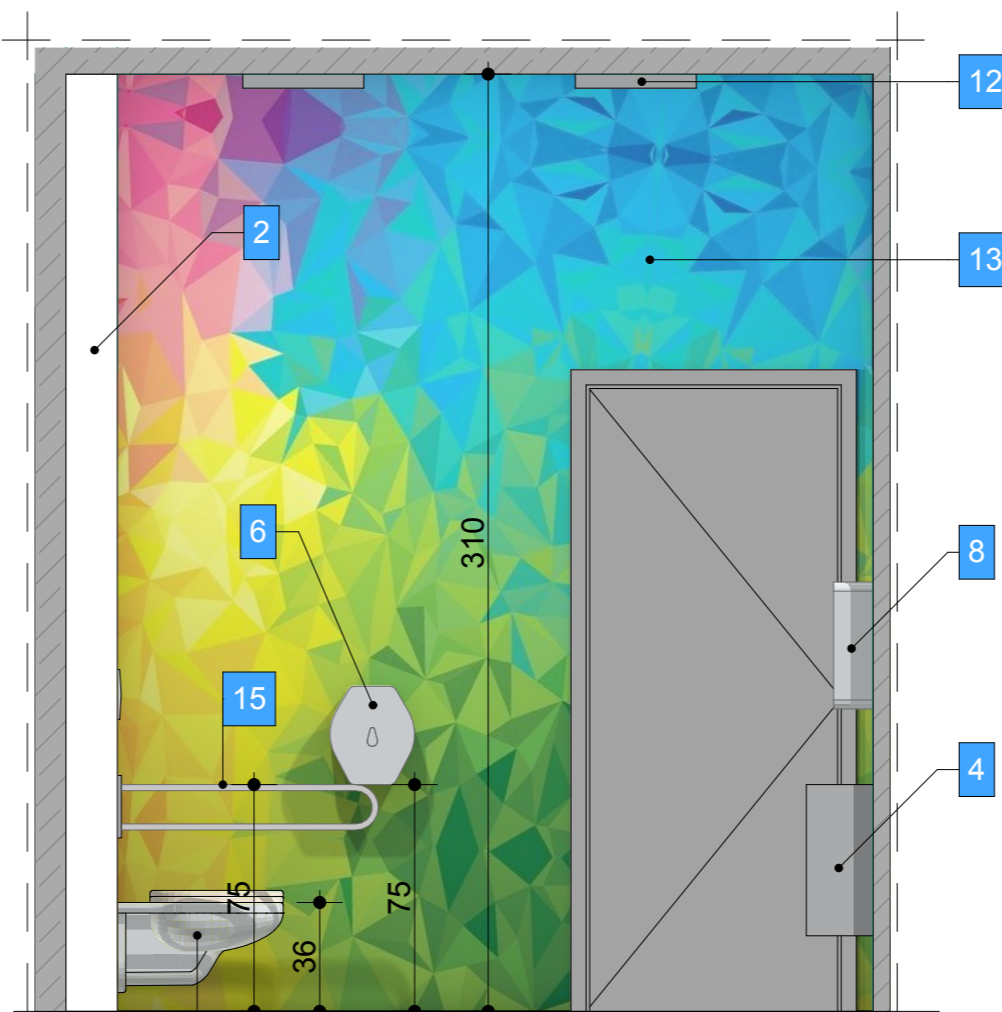

WIDOK C-C SKALA 1:25

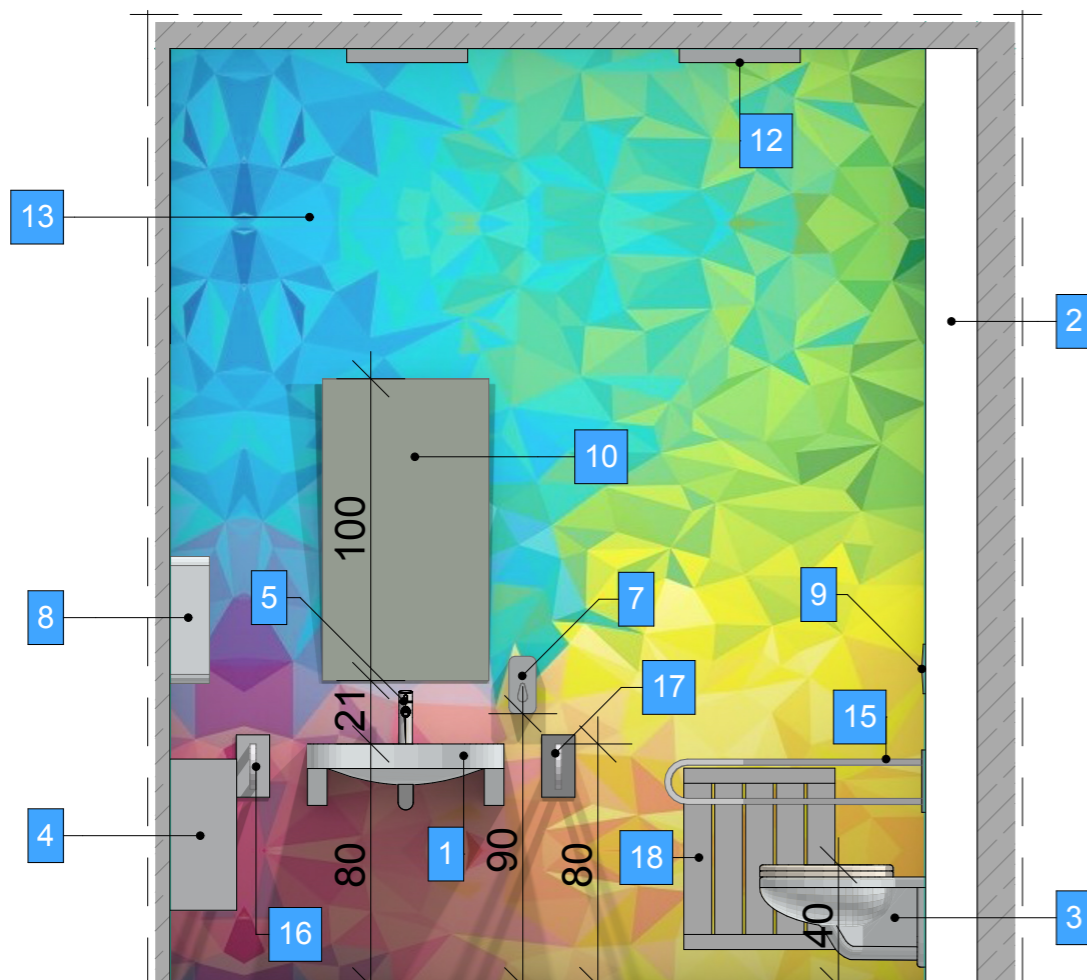

WIDOK A-A SKALA 1:25

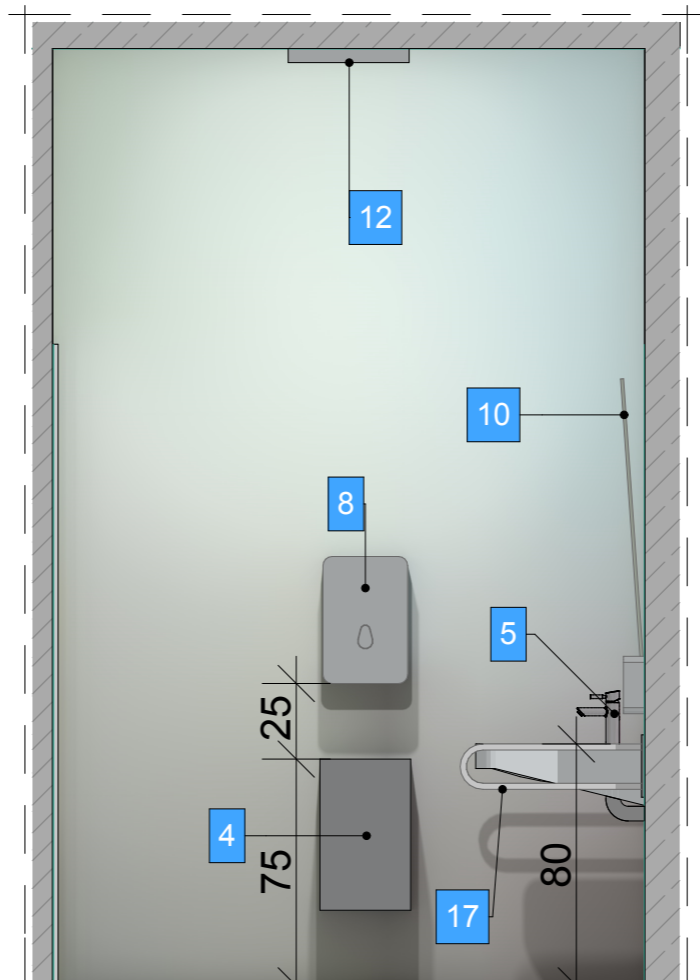

WIDOK D-D SKALA 1:25

LEGENDA:

1. Umywalka NOVA PRO BEZ BARIER 65
2. Ścianka instalacyjna - konstrukcja z profili stalowych oraz płyt g/k - na pełną wysokość pomieszczenia - pokrycie farbą do pomieszczeń wilgotnych, np. Tikkurila, kolor biały
3. Miska wisząca Nova Pro bez barier, deska Nova Pro bez barier, na wysokości 40 cm
4. KOSZ NA ODPADY OTWARTY MERIDA STELLA MINI, kolor biały
5. Bateria mechaniczna do umywalki DELABIE Nr 2721T
6. Pojemnik na papier toaletowy Merida TOP MINI
7. Dozownik do mydła Merida TOP MINI
8. Pojemnik na ręczniki papierowe w roli Merida TOP MAXI
9. Przycisk splotujący KOŁO Eclipse 2 (kolor biały) 94150001
10. Lustro prostokątne z systemem uchylnym 55x100cm
11. Pokrycie posadzki epoksydową farbą ochronną np. Tikkurila Temafloor 150, kolor biały
12. Lampa sufitowa kwadratowa - plafon 40x40cm - np. LED FUTURE, 40 CM Homebook lub podobna
13. Fototapeta laminowana Ubierzswojesciany.pl, wzór TĘCZOWA ABSTRAKCJA, na pełną wysokość pomieszczenia
14. Poręcz ścienna, łukowa LEHNEN CONCEPT PRO 70 cm, stała
15. Poręcz ścienna, łukowa LEHNEN CONCEPT PRO 70 cm, uchylna
16. Poręcz ścienna, łukowa LEHNEN CONCEPT PRO 60 cm, stała
17. Poręcz ścienna, łukowa LEHNEN CONCEPT PRO 60 cm, uchylna
18. Grzejnik stalowy płytowy PURMO Ventil Compact wg. projektu instalacji c.o.

UWAGA:

Przybory sanitarne i grzejniki ujęte są w projekcie instalacji wod-kan.

Tapety stanowią dostawę inwestorską.

Wyposażenie drobne toalet tj. pojemniki, dozowniki, lustra itp. stanowi dostawę inwestorską.

UWAGA: Wzmocnić miejsce kotwienia poręczy dla niepełnosprawnych w ścianie g/k

UWAGA: Wymiary rzeczywiste sprawdzić na budowie

SAV Projekt
Pracownia Projektowo - Usługowa ANNA UZIĘBŁO

40-056 KATOWICE ul. Jordana 25, tel/fax: 32 2578730; 601800564 sanprojekt@autograf.pl					
INWESTOR	Przedszkole Miejskie Nr 1 w Porębie, ul. Zakładowa 15, 42-480 Poręba				
OBIEKT	Działka nr: 7458/90; jedn. ewid. 241601_1 Poręba; obręb 0001 Poręba				
TEMAT	PROJEKT ARANŻACJI WNETRZ LAZIENEK DLA DZIECI I WC PERSONELU I NPS				
TYTUŁ RYSUNKU	WIDOKI ŚCIAN WC DLA NIEPEŁNOSPRAWNYCH - PARTER				
ETAP	PROJEKT ARANŻACJI WNETRZ				
ZESPÓŁ	IMIĘ i NAZWISKO	NR.UPR.	PODPIS	SKALA	11
PROJEKTOWAŁ	inż. arch Kamil Uziębło			1:25 MAJ 2018	