


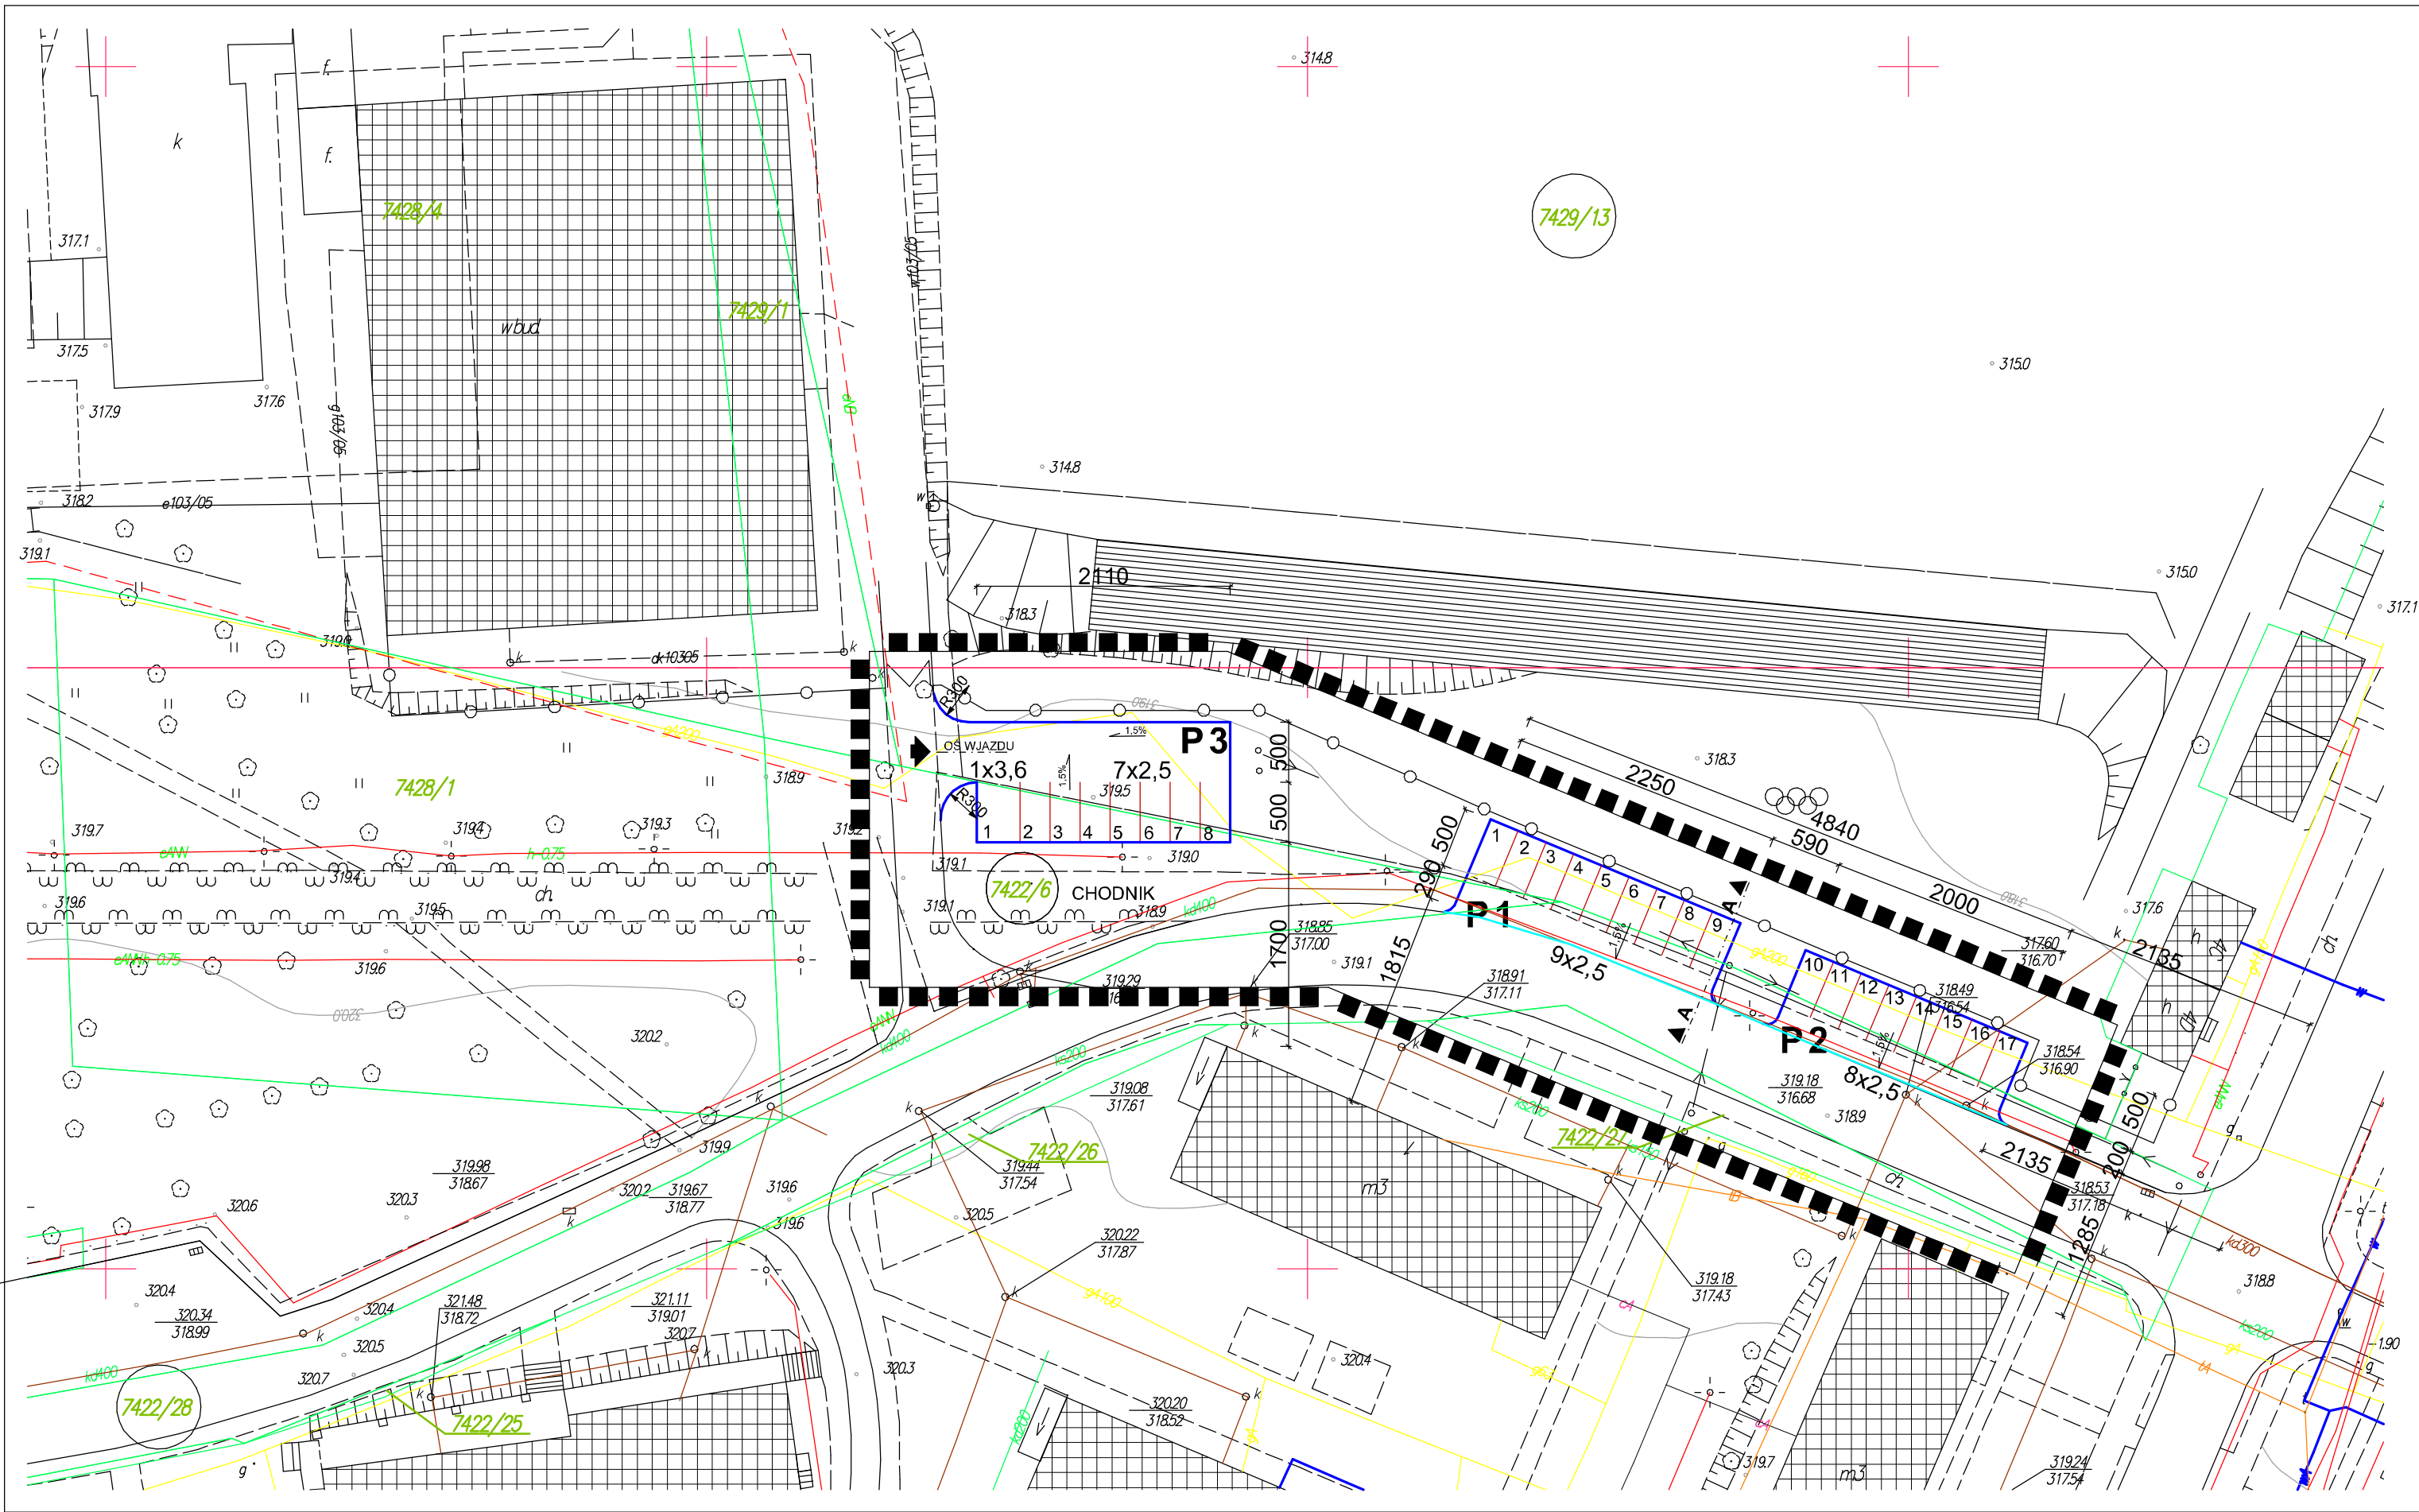

LEGENDA	
P1, P2	OZNACZENIA PROJEKTOWANYCH SEKCJI POSTOJOWYCH
	PROJEKTOWANE MIEJSCA POSTOJOWE
	KOSTKA BRUKOWA 8 cm SZARA
	ISTNIEJĄCE BUDYNKI
	GRANICA OPRACOWANIA
	KRAWEŻNIK ZWYKŁY 15x30
	WYNIESIENIE 12 cm PONAD POZIOM RUCHU
	KRAWEŻNIK NAJAZDOWY 15x22
	WYNIESIENIE 3 cm PONAD POZIOM RUCHU
	WYDZIELENIE MIEJSC POSTOJOWYCH
	KOSTKĄ BRUKOWĄ CZERWONĄ

		TRIK PROJEKT Robert Jaworski - ul. Gen. Andersa 41, 42-400 Zawiercie tel./fax 032 6700923 / kom. 501 291199; e-mail: biuro@trikprojekt.com.pl		
MIEJSCA POSTOJOWE DLA SAMOCHODÓW OSOBOWYCH POREBA, UL. MICKIEWICZA DZ. NR 7429/13, 7422/28, 7422/6			RYS. 1	
Inwestor: GMINA POREBA, UL. DWORCOWA 1, 42-480 POREBA				
PROJEKT ZAGOSPODAROWANIA TERENU				
OPRACOWANIE	INŻ. MARCIN GÓRAL		BRANŻA ARCHITEKTURA	
	MGR INŻ. ARCH. ROBERT JAWORSKI		SKALA 1:500	