



LEGENDA:


- Ścianka umywalkowa - konstrukcja z profili stalowych oraz płyt g/k, kolor RAL 6018
- Umywalka NOVA PRO 50
- Kabiny sanitarne dla dzieci - systemowe, np. firmy Kabis, w całości w kolorze czerwonym
- Ścianka instalacyjna - konstrukcja z profili stalowych oraz płyt g/k
 - na pełną wysokość pomieszczenia
 - pokrycie fototapetą laminowaną Wallsauce.com,
 - wzór Hidden Treasure,
 - pokrycie alternatywne: fototapeta UWalls,
 - wzór Bajowy las Art 8210
- Miska wisząca KIND z deską NOVA PRO JUNIOR w kolorze czerwonym, na wysokości 32-35 cm
- Pojemnik na papier toaletowy Merida TOP MINI
- Dozownik do mydła Merida TOP MINI
- Pojemnik na ręczniki papierowe w roli Merida TOP MINI
- Zawór czasowy do umywalki DELABIE TEMPOSOFT 2 Nr 740500
- Regulator termostatyczny DELABIE PREMIX COMPACT Nr 733020, schowany za klapką ze stali nierdzewnej
- Kosz na śmieci 8 litrów TOP SILENT LUNA Merida stal biała
- Drzwi do kabin dla dzieci - systemowe, np. firmy Kabis, szerokość 80cm
- Grzejnik stalowy płytowy PURMO Ventil Compact wg. projektu instalacji c.o.
- Zlew NOVA PRO 70 (wymiary 50 x 70cm)
- Samoopłuczający, termo. komplet natryskowy DELABIE SECURITHERM Securitouch, Nr H9741SHYG
- Pokrycie posadzki epoksydową farbą ochronną np. Tikkurila Temafloor 150, kolor RAL 6018
- Lustra okrągłe o średnicach 30cm, 20cm, 15cm
 - wykonać na zamówienie u szklarza
- Oslona stalowa NOVA PRO JUNIOR w kolorze czerwonym
- Lampa sufitowa kwadratowa - plafon 40x40cm
 - np. LED FUTURE, 40 CM Homebook lub podobna
- Przycisk spłukujący KOŁO Eclipse 2 Junior 94150004 (kolor czerwony + niebieski)
- Oslona z pleksi lub szkła hartowanego zapobiegająca zamknięciu tapet
- Szafka pod zlew (alternatywnie nóżki ze stali nierdzewnej)
 - do zamówienia pod wymiar 50x70x45cm
 - do decyzji Inwestora
- Fototapeta laminowana Wallsauce.com,
 - wzór Hidden Treasure, na pełną wysokość pomieszczenia
 - pokrycie alternatywne: fototapeta UWalls,
 - wzór Bajowy las Art 8210

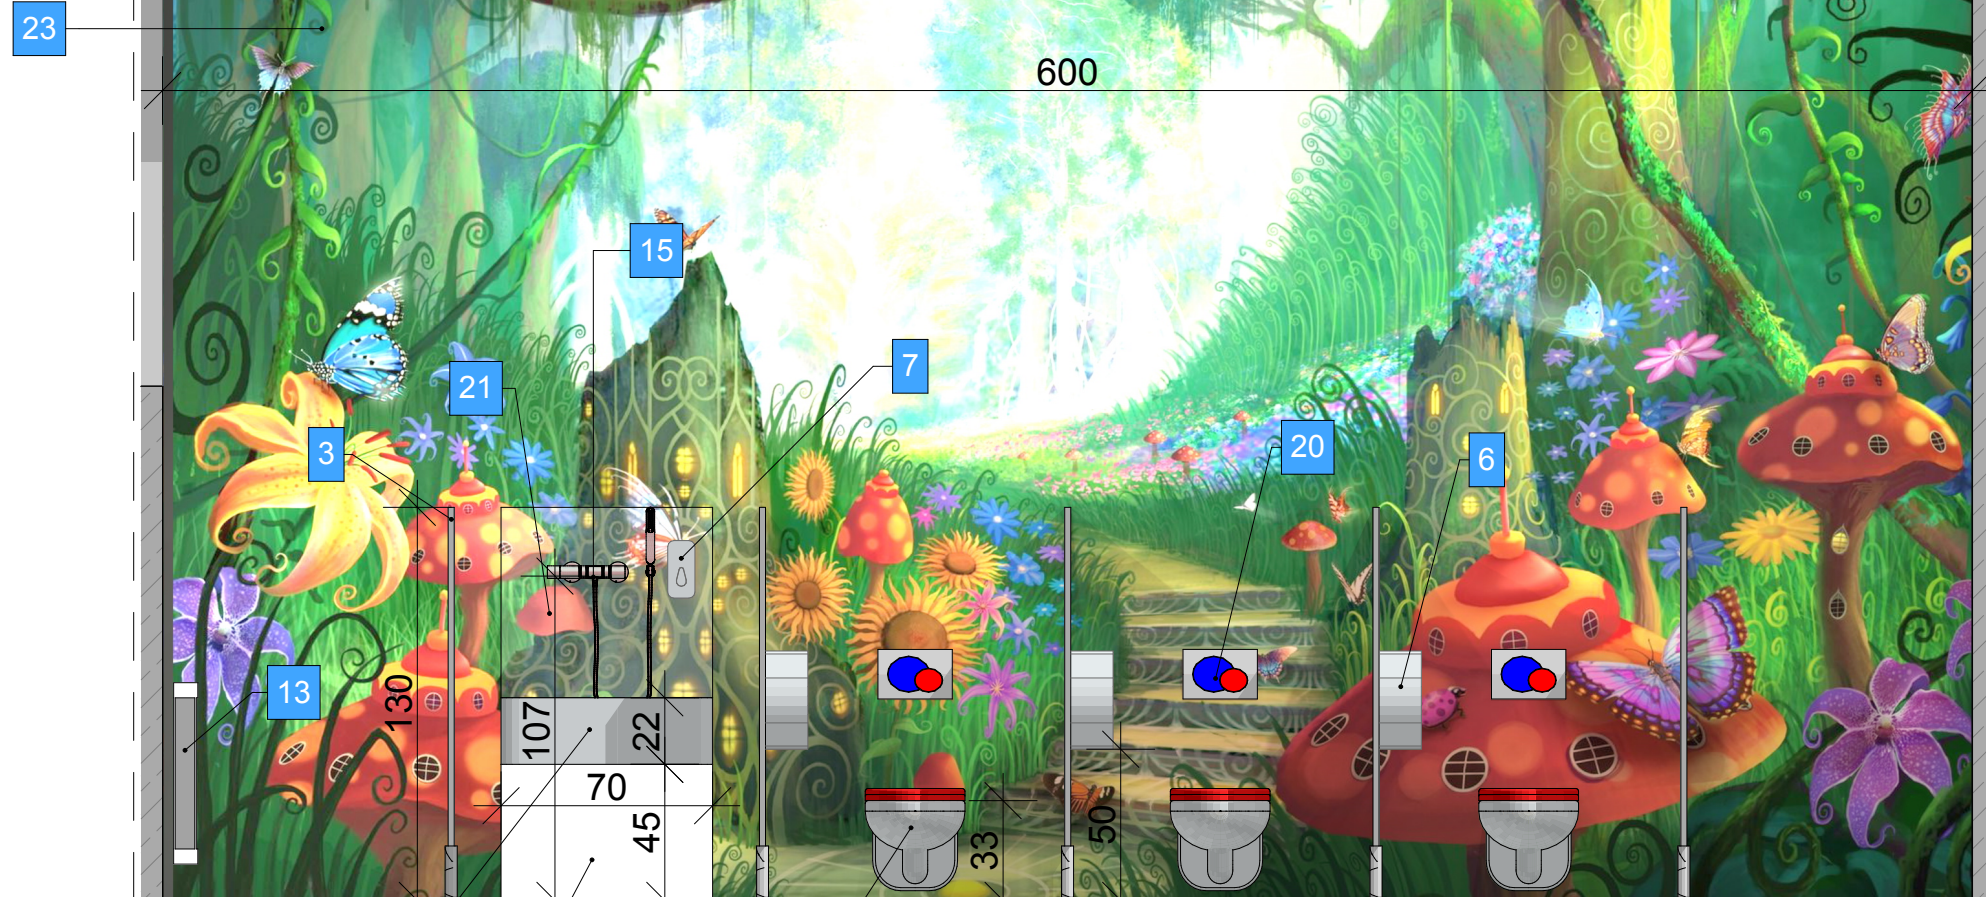

WIDOK D-D SKALA 1:25

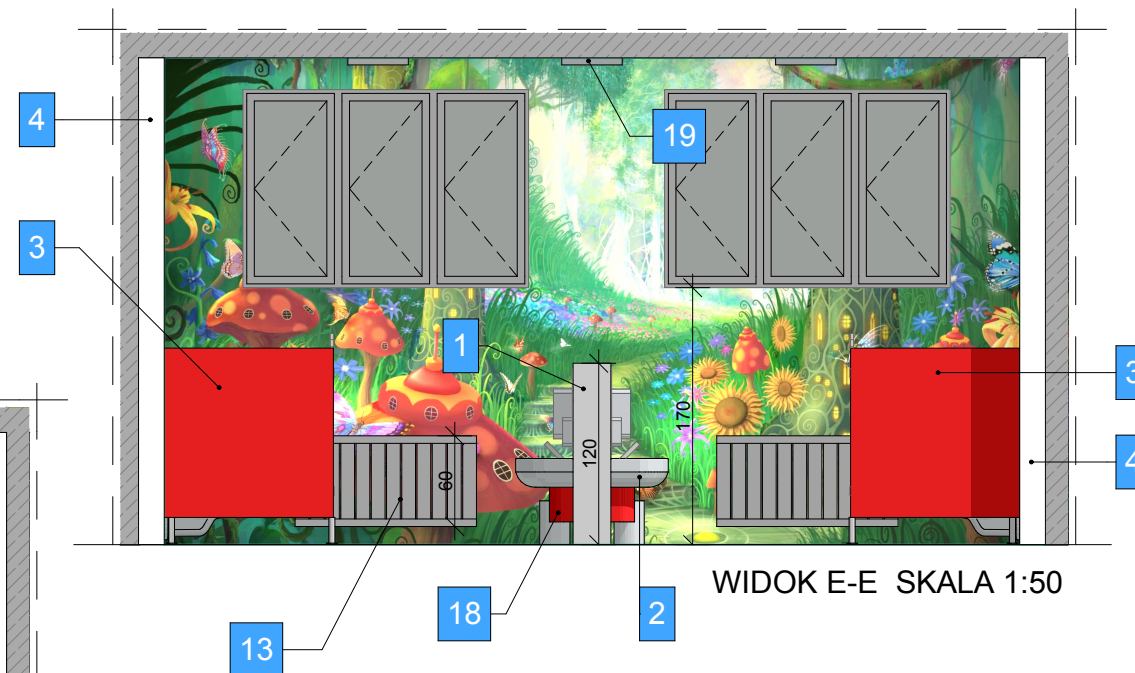

WIDOK E-E SKALA 1:50

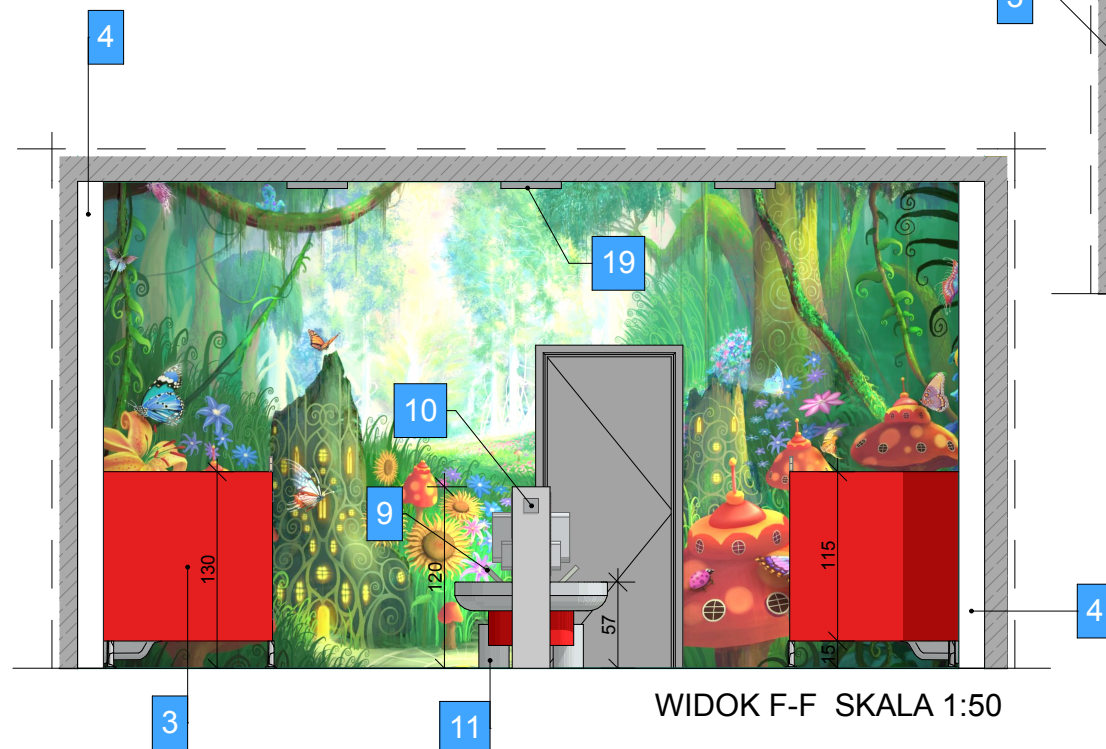

WIDOK F-F SKALA 1:50

UWAGA:

Przybory sanitarne i grzejniki ujęte są w projekcie instalacji wod-kan.

Tapety stanowią dostawę inwestorską.

Wypożyczenie drobne toalet tj. pojemniki, dozowniki, lustra itp. stanowi dostawę inwestorską.

UWAGA: Wymiary rzeczywiste sprawdzić na budowie

SAN projekt
Pracownia Projektowa - Usługowa ANNA UZIĘBŁO

40-056 KATOWICE ul.Jordana 25, tel/fax: 32 2578730; 601800564 sanprojekt@autograf.pl					
INWESTOR	Przedszkole Miejskie Nr 1 w Porębie, ul. Zakładowa 15, 42-480 Poręba				
OBIĘKT	Działka nr: 7458/90; jedn. ewid. 241601_1 Poręba; obręb 0001 Poręba				
TEMAT	PROJEKT ARANŻACJI WŁĘTR ŁAZIENEK DLA DZIECI I WC PERSONELU I NPS				
TYTUŁ RYSUNKU	WIDOKI ŚCIAN ŁAZIENEK DLA DZIECI - PARTER				
ETAP	PROJEKT ARANŻACJI WŁĘTR				
ZESPÓŁ	IMIĘ I NAZWISKO	NR.UPR.	PODPIS	SKALA	7
PROJEKTOWAŁ	inż. arch Kamil Uziębło			1:25 1:50 MAJ 2018	