


LEGENDA:

1. Ścianka umywalkowa - konstrukcja z profili stalowych oraz płyt g/k, kolor RAL 6018
2. Umywalka NOVA PRO 50
3. Kabiny sanitarne dla dzieci - systemowe, np. firmy Kabis, w całości w kolorze czerwonym
4. Ścianka instalacyjna - konstrukcja z profili stalowych oraz płyt g/k - na pełną wysokość pomieszczenia - pokrycie fototapetą laminowaną Wallsauce.com, - wzór Hidden Treasure, - pokrycie alternatywne: fototapeta UWalls, wzór Bajowy las Art 8210
5. Miska wisząca KIND z deską NOVA PRO JUNIOR w kolorze czerwonym, na wysokości 32-35 cm
6. Pojemnik na papier toaletowy Merida TOP MINI
7. Dozownik do mydła Merida TOP MINI
8. Pojemnik na ręczniki papierowe w roli Merida TOP MINI
9. Zawór czasowy do umywalki DELABIE TEMPOSOFT 2 Nr 740500
10. Regulator termostatyczny DELABIE PREMIX COMPACT Nr 733020, schowany za klapką ze stali nierdzewnej
11. Kosz na śmieci 8 litrów TOP SILENT LUNA Merida stal biała
12. Drzwi do kabin dla dzieci - systemowe, np. firmy Kabis, szerokość 80cm
13. Grzejnik stalowy płytowy PURMO Ventil Compact wg. projektu instalacji c.o.
14. Zlew NOVA PRO 70 (wymiary 50 x 70cm)
15. Samoopróżniający, termo. komplet natryskowy DELABIE SECURITHERM Securitouch, Nr H9741SHYG
16. Pokrycie posadzki epoksydową farbą ochronną np. Tikkurila Temafloor 150, kolor RAL 6018
17. Lustra okrągłe o średnicach 30cm, 20cm, 15cm - wykonać na zamówienie u szklarza
18. Oslona stalowa NOVA PRO JUNIOR w kolorze czerwonym
19. Lampa sufitowa kwadratowa - plafon 40x40cm - np. LED FUTURE, 40 CM Homebook lub podobna
20. Przycisk spłukujący KOŁO Eclipse 2 Junior 94150004 (kolor czerwony + niebieski)
21. Oslona z pleksi lub szkła hartowanego zapobiegająca zamknięciu tapet
22. Szafka pod zlew (alternatywnie nóżki ze stali nierdzewnej) - do zamówienia pod wymiar 50x70x45cm - do decyzji Inwestora
23. Fototapeta laminowana Wallsauce.com, - wzór Hidden Treasure, na pełną wysokość pomieszczenia - pokrycie alternatywne: fototapeta UWalls, wzór Bajowy las Art 8210

23

19

4

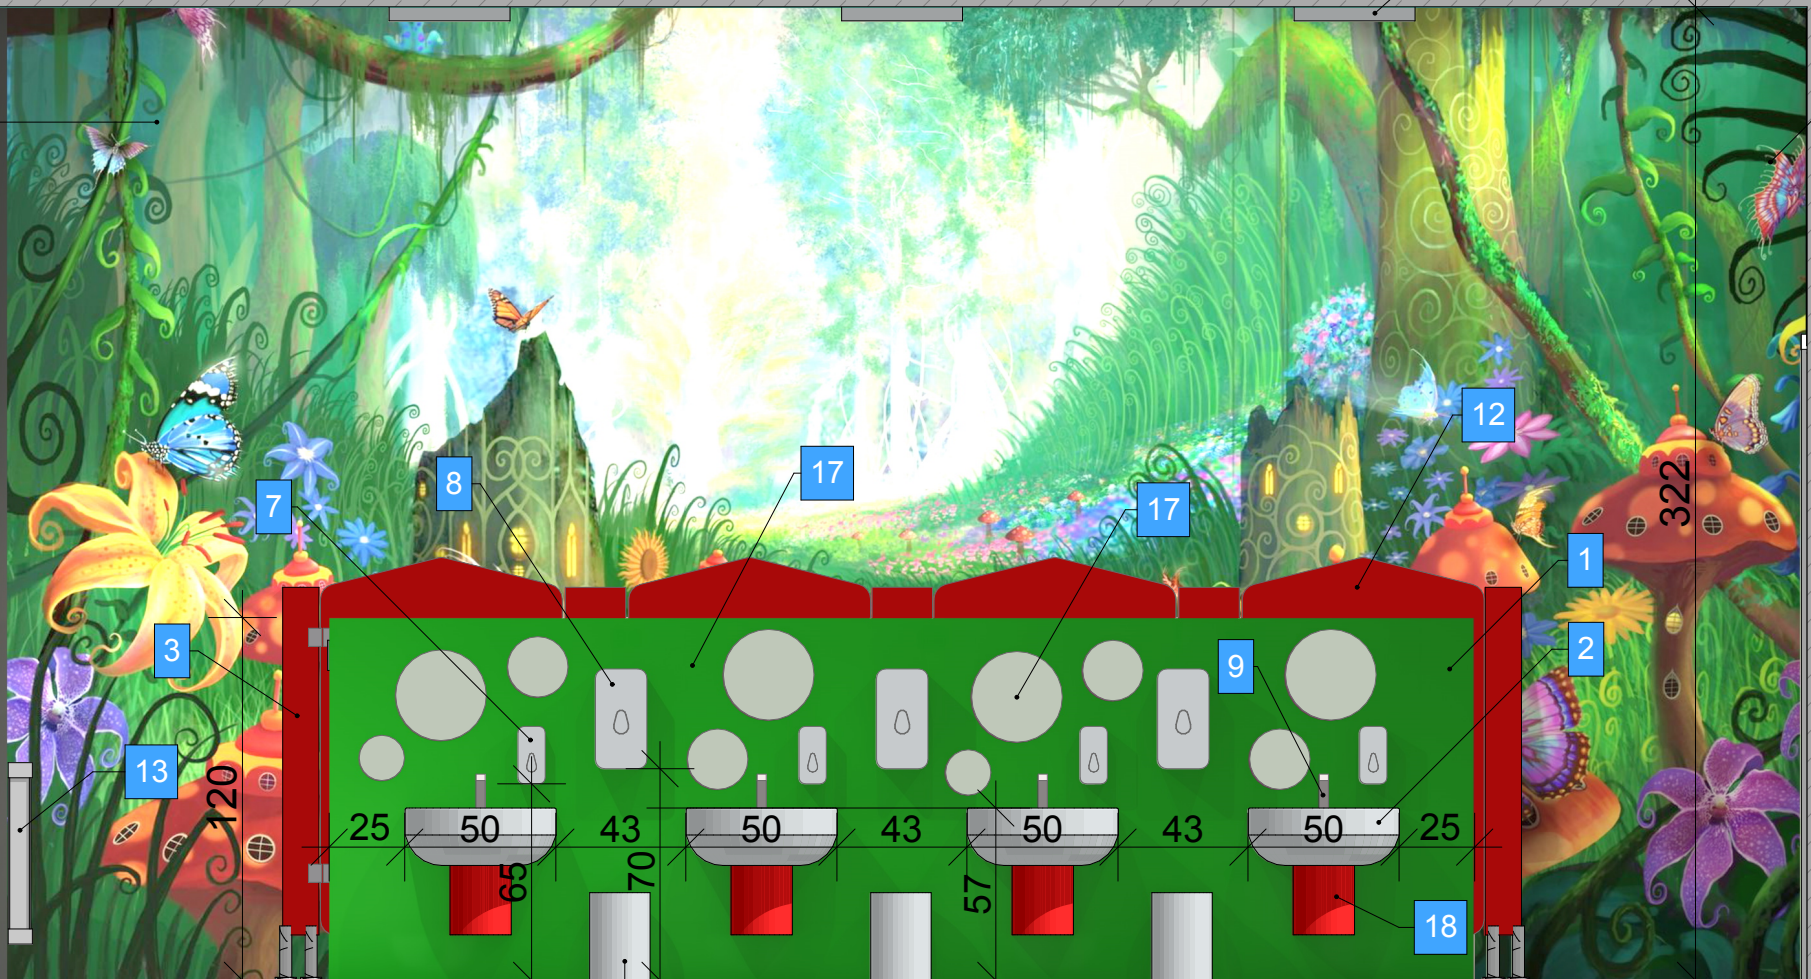


WIDOK A-A SKALA 1:25

4

19

12

13

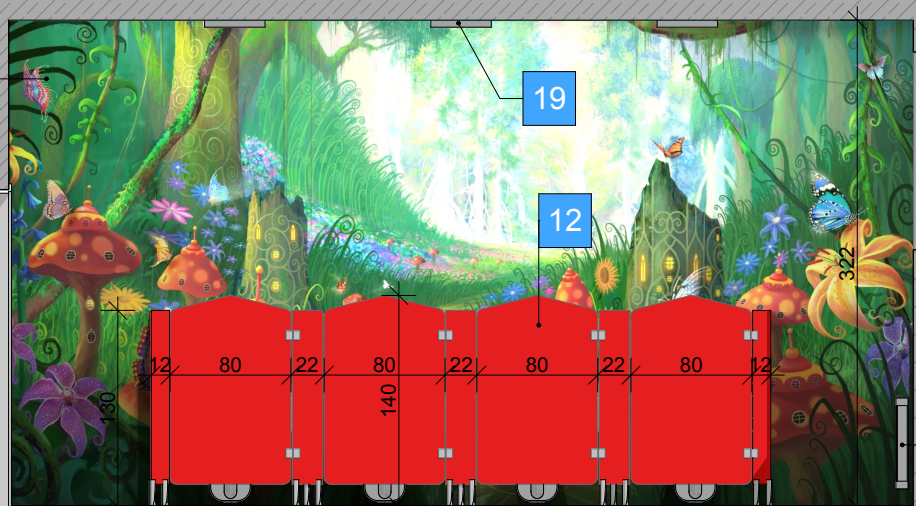

WIDOK B-B SKALA 1:50


4

6

20

3

13

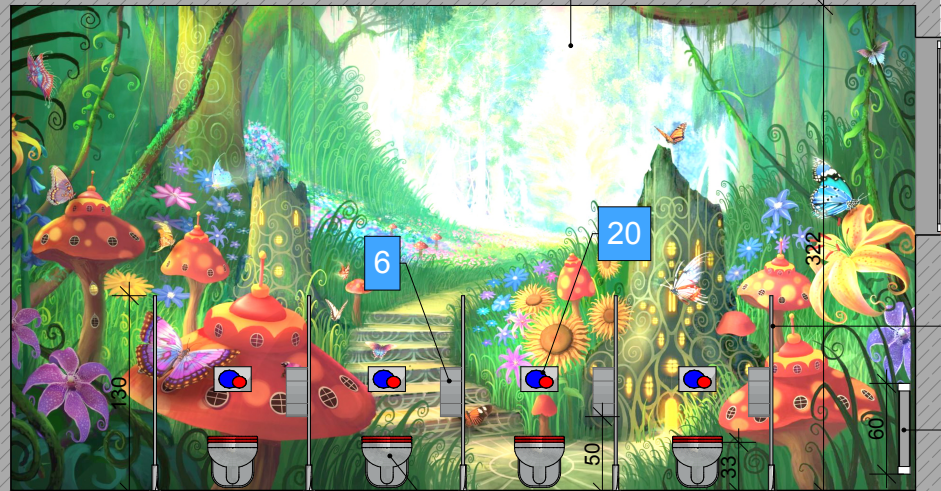

WIDOK C-C SKALA 1:50

5

UWAGA:

Przybory sanitarne i grzejniki ujęte są w projekcie instalacji wod-kan.

Tapety stanowią dostawę inwestorską.

Wyposażenie drobne toalet tj. pojemniki, dozowniki, lustra itp. stanowi dostawę inwestorską.

UWAGA: Wymiary rzeczywiste sprawdzić na budowie

SAN projekt
Pracownia Projektowa - Usługowa

ANNA UZIĘBŁO

40-056 KATOWICE ul.Jordana 25, tel/fax: 32 2578730; 601800564 sanprojekt@autograf.pl					
INWESTOR	Przedszkole Miejskie Nr 1 w Porębie, ul. Zakładowa 15, 42-480 Poręba				
OBIEKT TEMAT	Działka nr: 7458/90; jedn. ewid. 241601_1 Poręba; obręb 0001 Poręba				
	PROJEKT ARANŻACJI WNĘTRZ ŁAZIENEK DLA DZIECI I WC PERSONELU INPS				
TYTUŁ RYSUNKU	WIDOKI ŚCIAN ŁAZIENEK DLA DZIECI - PARTER				
ETAP	PROJEKT ARANŻACJI WNĘTRZ				
ZESPÓŁ	IMIĘ i NAZWISKO	NR.UPR.	PODPIS	SKALA 1:25 1:50	8
PROJEKTOWAŁ	inż. arch Kamil Uziębło			MAJ 2018	