


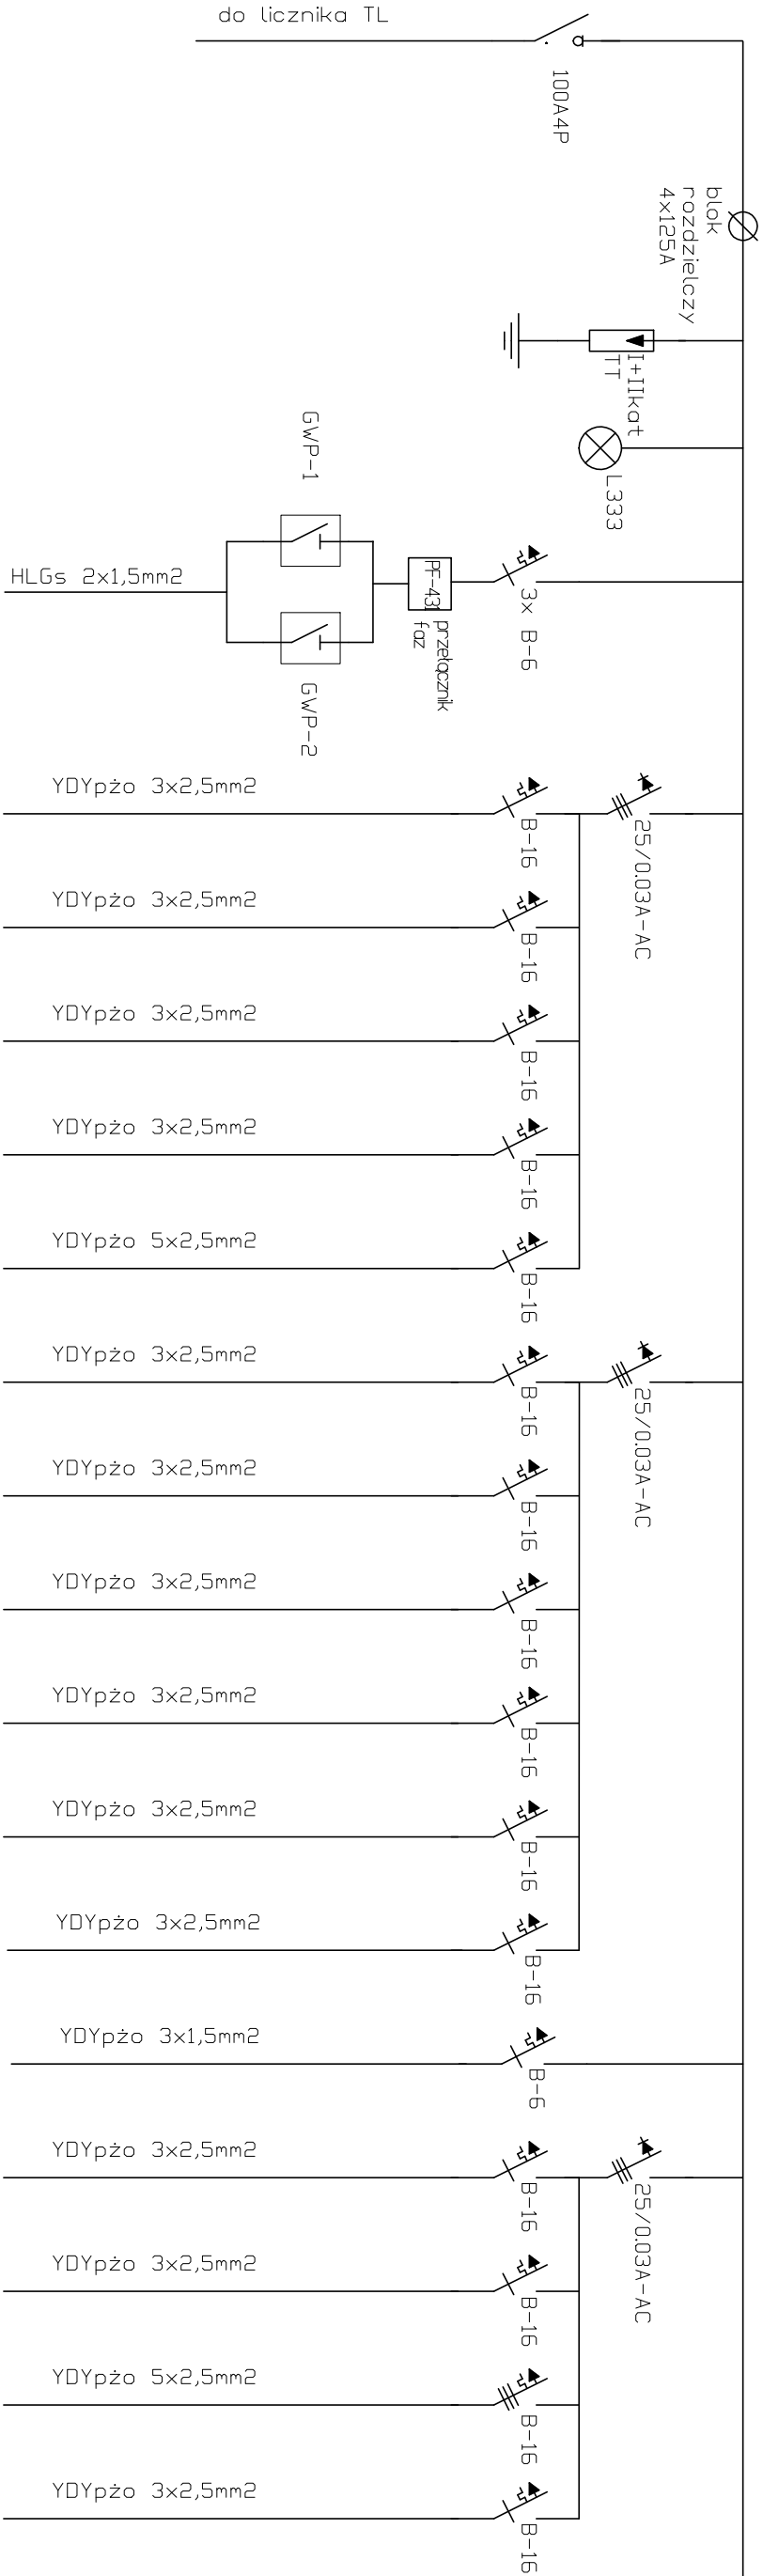

wyzwalacz wzrostowy DPX-125	
1	gn. wtykowe pom. 3, 4, 5 parter
2	gn. wtykowe pom. 2 parter
3	gn. wtykowe pom. 6,7 parter
4	gn. wtykowe pom. 1 parter
5	gn. wtykowe pom. 10 łazienka parter
6	gn. wtykowe pom. 3, 2 piętro
7	gn. wtykowe pom. 1 piętro
8	gn. wtykowe pom. 4,7,8,11 piętro
9	gn. wtykowe pom. 9, 10 piętro
10	gn. wtykowe pom. 7 piętro
11	gn. wtykowe pom. 6 łazienka piętro
12	centrala alarmowa
13	wentylator zewnętrzny
14	gn. wtykowe piwnica
15	gn. wtykowe 3P+N+PE 16A
16	gn. wtykowe klatka schodowa

System sieci TT

Przebiegobiosnowo		Handlowo		Usługowe				
INWESTOR		Urząd Miasta Poręba ul. Dworcowa 1 42-480 Poręba						
OBIEKT		Budynek Urzędu Miasta ul. Dworcowa 1 42-480 Poręba				SKALA		
PROJEKTANT		inż. Jerzy MAZUR (nr upr. 142/90)				DATA		marzec 2017
TEMAT		Schemat ideowy rozdzielnic RG cz. 1				NR RYS.		2
Zawiercie		ul. Białowska 30/7						