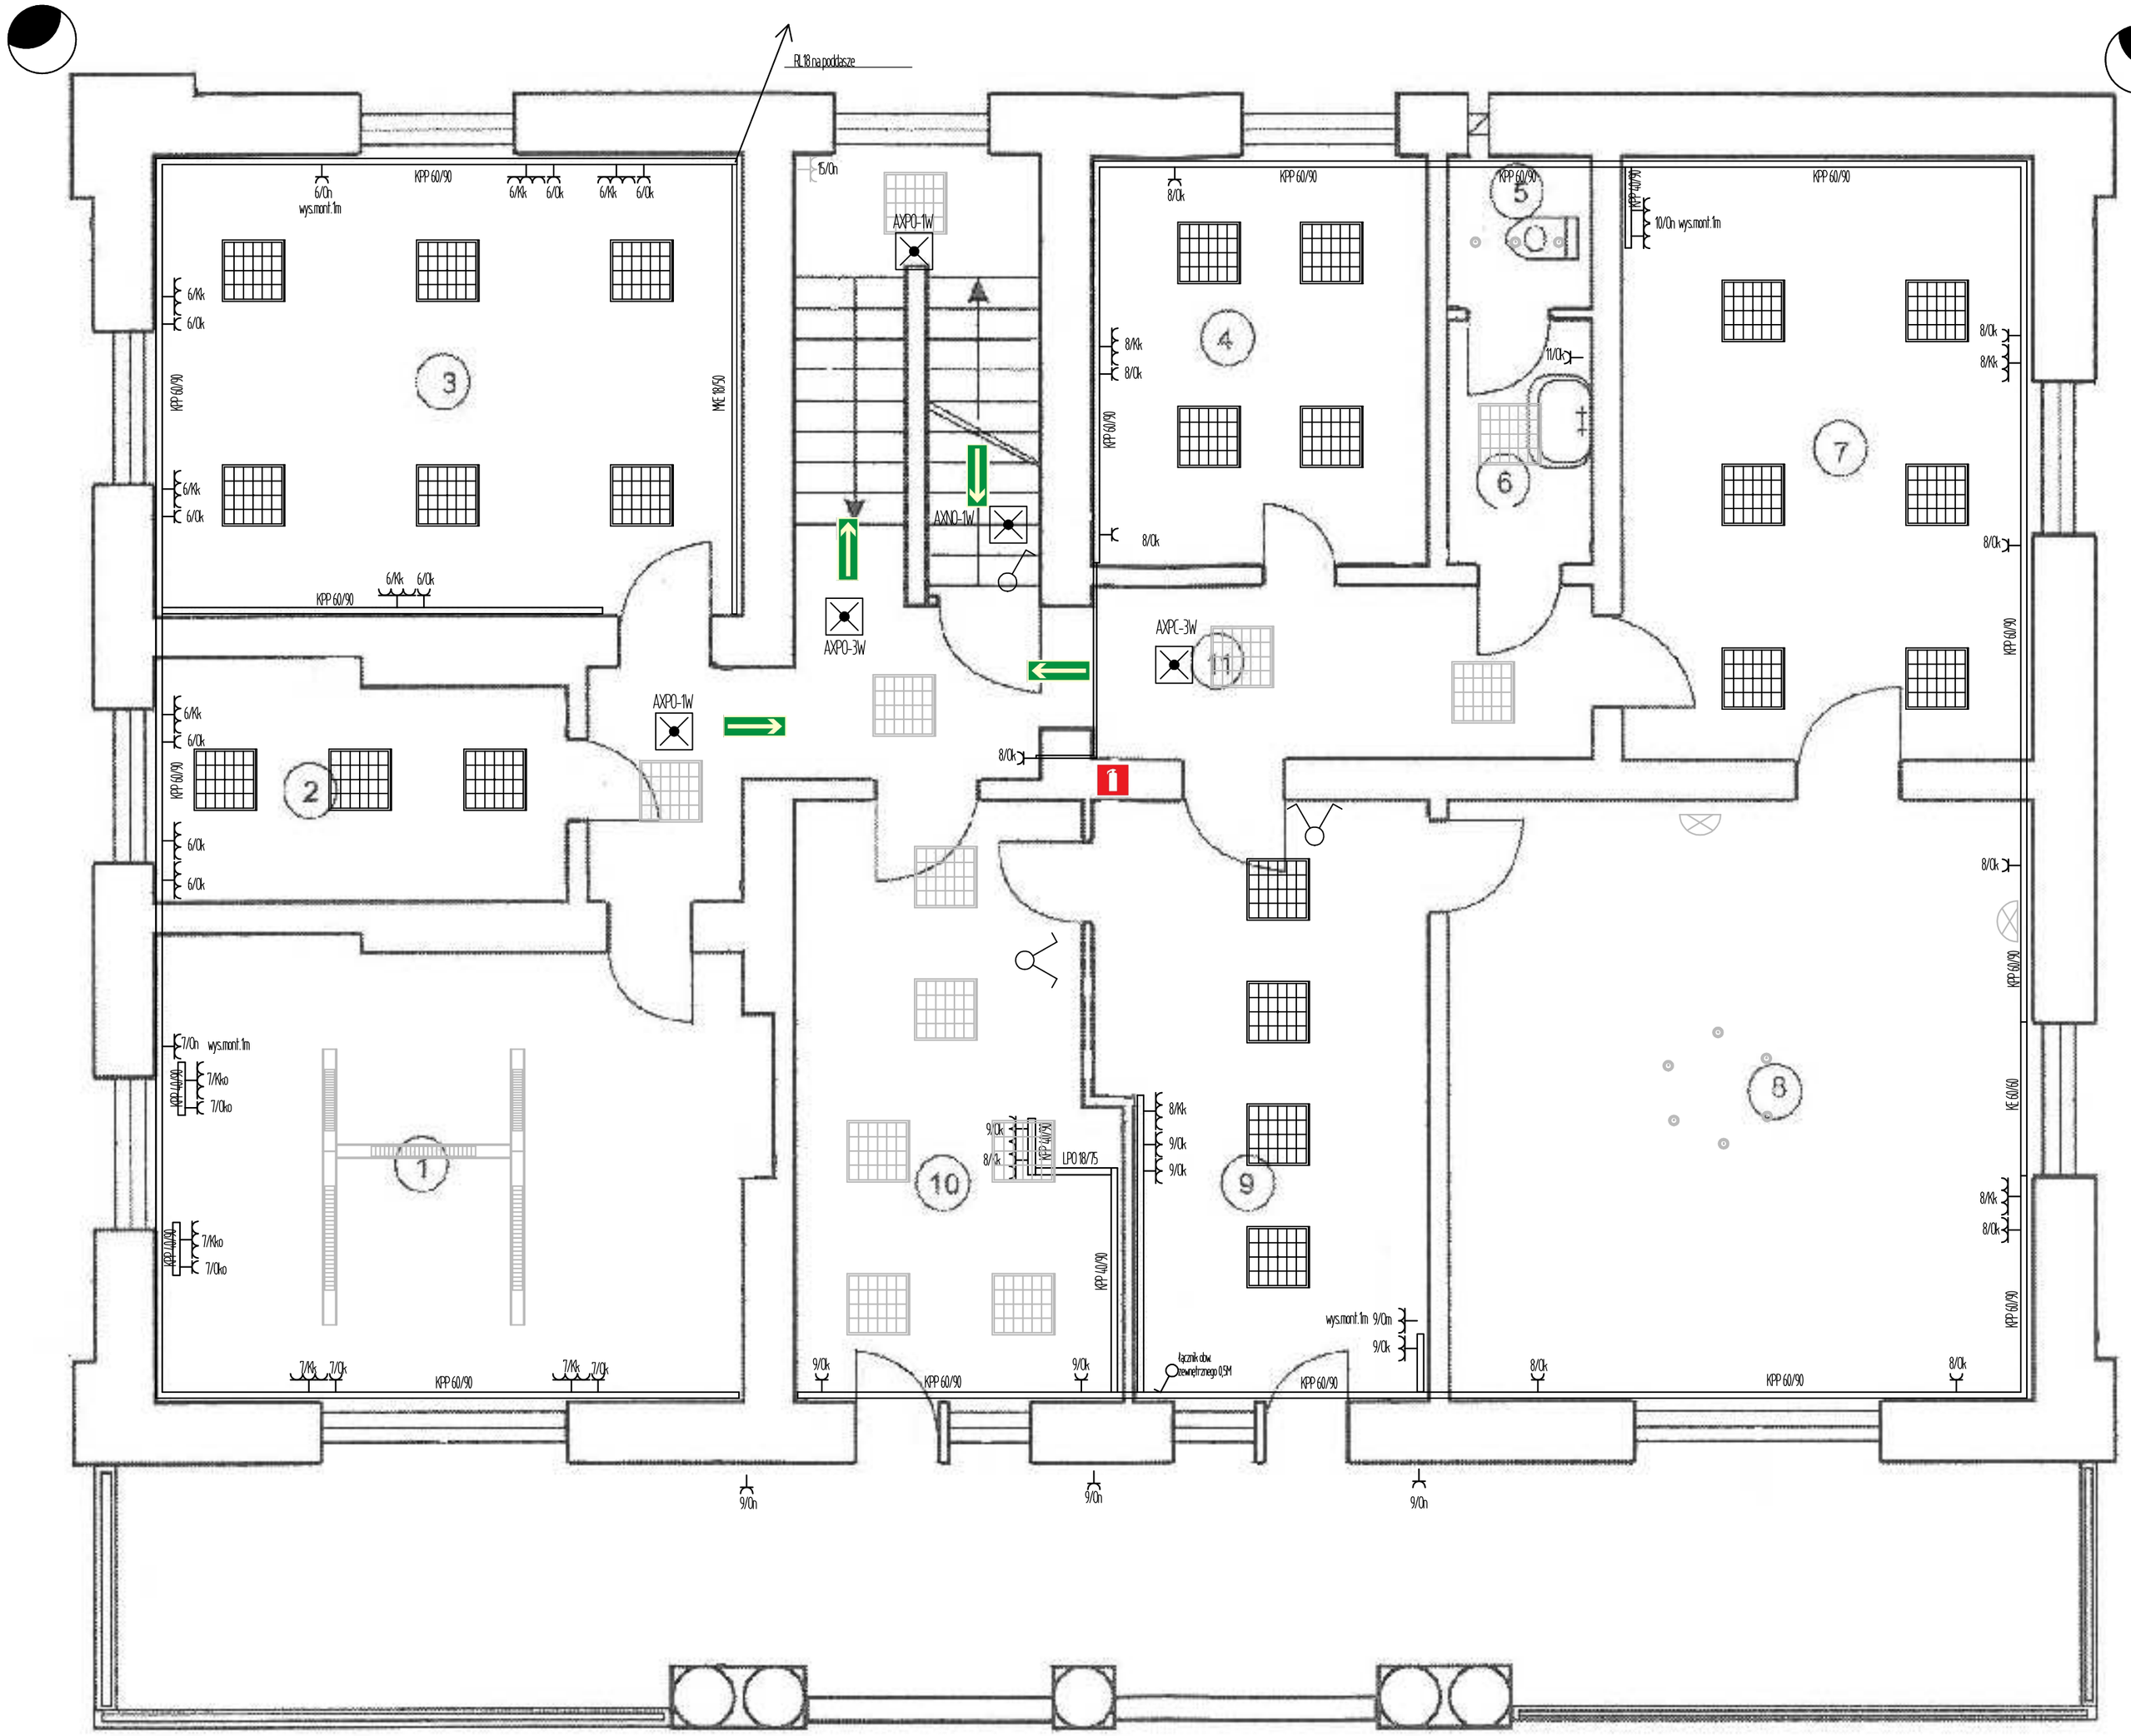

ZESTAWIENIE POWIERZCHNI

1.	POM. BIUROWE	26,17
2.	POM. BIUROWE	9,01
3.	SALKA KONFERENCYJNA	25,12
4.	POM. BIUROWE	13,28
5.	POM. WC	1,96
6.	UMYWALNIA	3,50
7.	POM. BIUROWE	23,54
8.	GABINET BURMISTRZA	32,89
9.	SEKRETARIAT	18,31
10.	POM. BIUROWE	17,83
		171,61m²
11.	KORYTARZ	15,97m²
	SCHODY I PODEST	10,40m²
	TARAS	41,90m²

oprawa OW S-50W szyszka mała przezroczysta - wspornik KA-20

oprawa rastrowa 4x18W

AXPO-1W oprawa Awex IP20, 230W, SE, AT

AXPO-3W oprawa Awex IP20, 230W, SE, AT

AXPC-1W oprawa Awex IP20, 230W, SE, AT

AXNO-1W oprawa Awex IP20, 230W, SE, AT

Przedsiębiorstwo Handlowo Usługowe PLUS - M Zawiercie ul. Blanowska 30/7	INWESTOR	Urząd Miasta Poręba ul. Dworcowa 1 42-480 Poręba	
	OBIEKT	Budynek Urzędu Miasta ul. Dworcowa 1 42-480 Poręba	SKALA 1 : 50
	PROJEKTANT	inż. Jerzy MAZUR (nr upr. 142/90)	DATA marzec 2017
	TEMAT	Piętro instalacja elektryczna	NR RYS. 6