


LEGENDA:

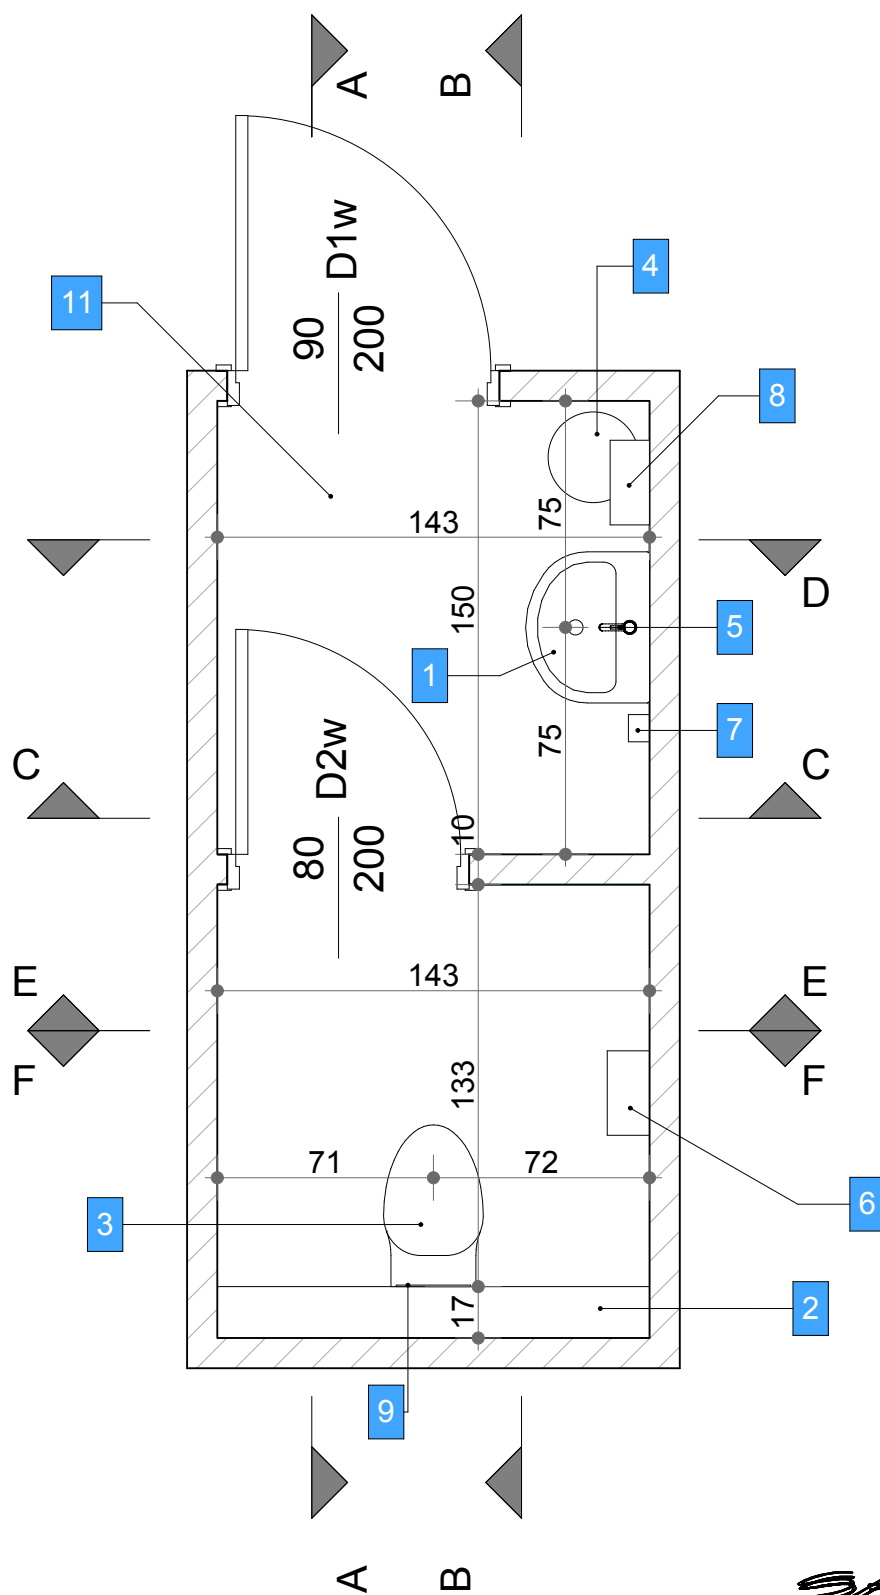

1. Umywalka NOVA PRO 60 z półpostumentem NOVA PRO
2. Ścianka instalacyjna - konstrukcja z profili stalowych oraz płyt g/k - pokrycie tapetą laminowaną Ubierzswojesciany.pl, wzór MULTICOLOR ABSTRACT do wysokości drzwi, - pokrycie farbą do pomieszczeń wilgotnych powyżej drzwi, np. Tikkurila, kolor biały
3. Miska wisząca RIM FREE Nova Pro, bez wewnętrznego kołnierza, deska sedesowa Nova Pro wolno opadająca na wysokości 40 cm
4. Kosz na śmieci 30 litrów SILENT SERENE Merida stal szlachetna biała
5. Bateria mechaniczna do umywalki DELABIE Nr 2721T
6. Pojemnik na papier toaletowy Merida TOP MINI
7. Dozownik do mydła Merida TOP MINI
8. Pojemnik na ręczniki papierowe w roli Merida TOP MAXI
9. Przycisk spłukujący KOŁO Eclipse 2 (kolor biały)
10. Lustro prostokątne 55x90cm
11. Pokrycie posadzki epoksydową farbą ochronną np. Tikkurila Temafloor 150, kolor biały
12. Lampa sufitowa kwadratowa - plafon 40x40cm - np. LED FUTURE 40cm Homebook lub podobna
13. Fototapeta laminowana Ubierzswojesciany.pl, - wzór MULTICOLOR ABSTRACT do wysokości drzwi, - powyżej wysokości drzwi pokrycie farbą do pomieszczeń wilgotnych np. Tikkurila, kolor biały

SAV **PROJEKT**
Pracownia Projektowa - Usługi ANNA UZIĘBŁO

40-056 KATOWICE ul. Jordana 25, tel/fax: 32 2578730; 601800564 sanprojekt@autograf.pl					
INWESTOR	Przedszkole Miejskie Nr 1 w Porębie, ul. Zakładowa 15, 42-480 Poręba				
OBIEKT	Działka nr: 7458/90; jedn. ewid. 241601_1 Poręba; obręb 0001 Poręba				
TEMAT	PROJEKT ARANŻACJI WNEȚRZ ŁAZIENEK DLA DZIECI I WC PERSONELU I NPS				
TYTUŁ RYSUNKU	RZUT TOALETY DLA PERSONELU				
ETAP	PROJEKT ARANŻACJI WNEȚRZ				
ZESPÓŁ	IMIĘ i NAZWISKO	NR. UP. R.	PODPIS	SKALA	4
PROJEKTOWAŁ	inż. arch Kamil Uziębło			1:25 MAJ 2018	

UWAGA: Wymiary rzeczywiste sprawdzić na budowie