


PRZEKRÓJ POPRZECZNY JEZDNI

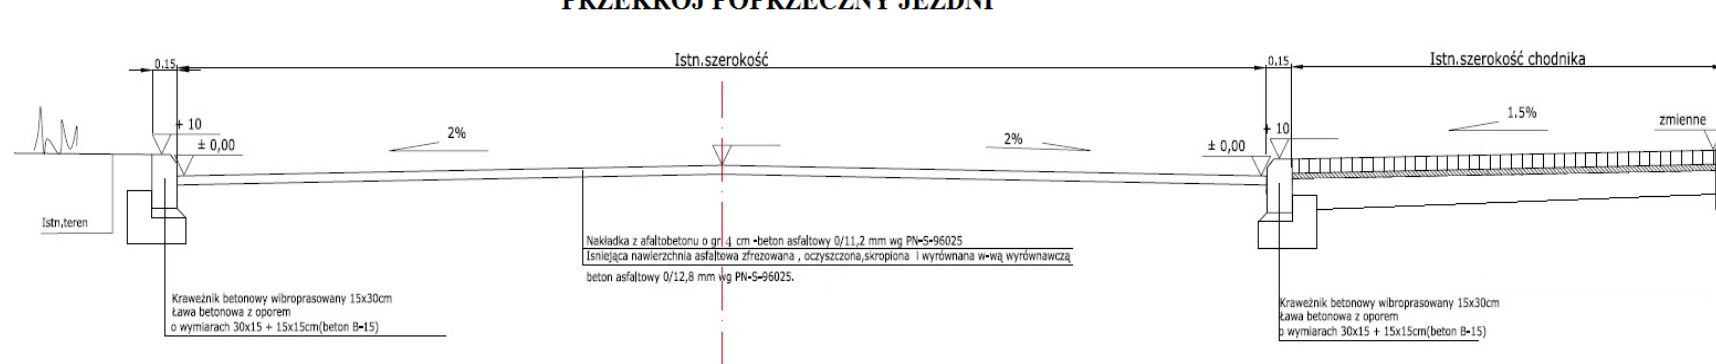

REMONT ULICY MICKIEWICZA W
BĘDZINIE RYS. NR 1