


Istniejące grzejniki bez zmian - obudować

Wymienić instalację c.o. w pomieszczeniu sanitariatu. Nowa instalacja -w wykonaniu krytym

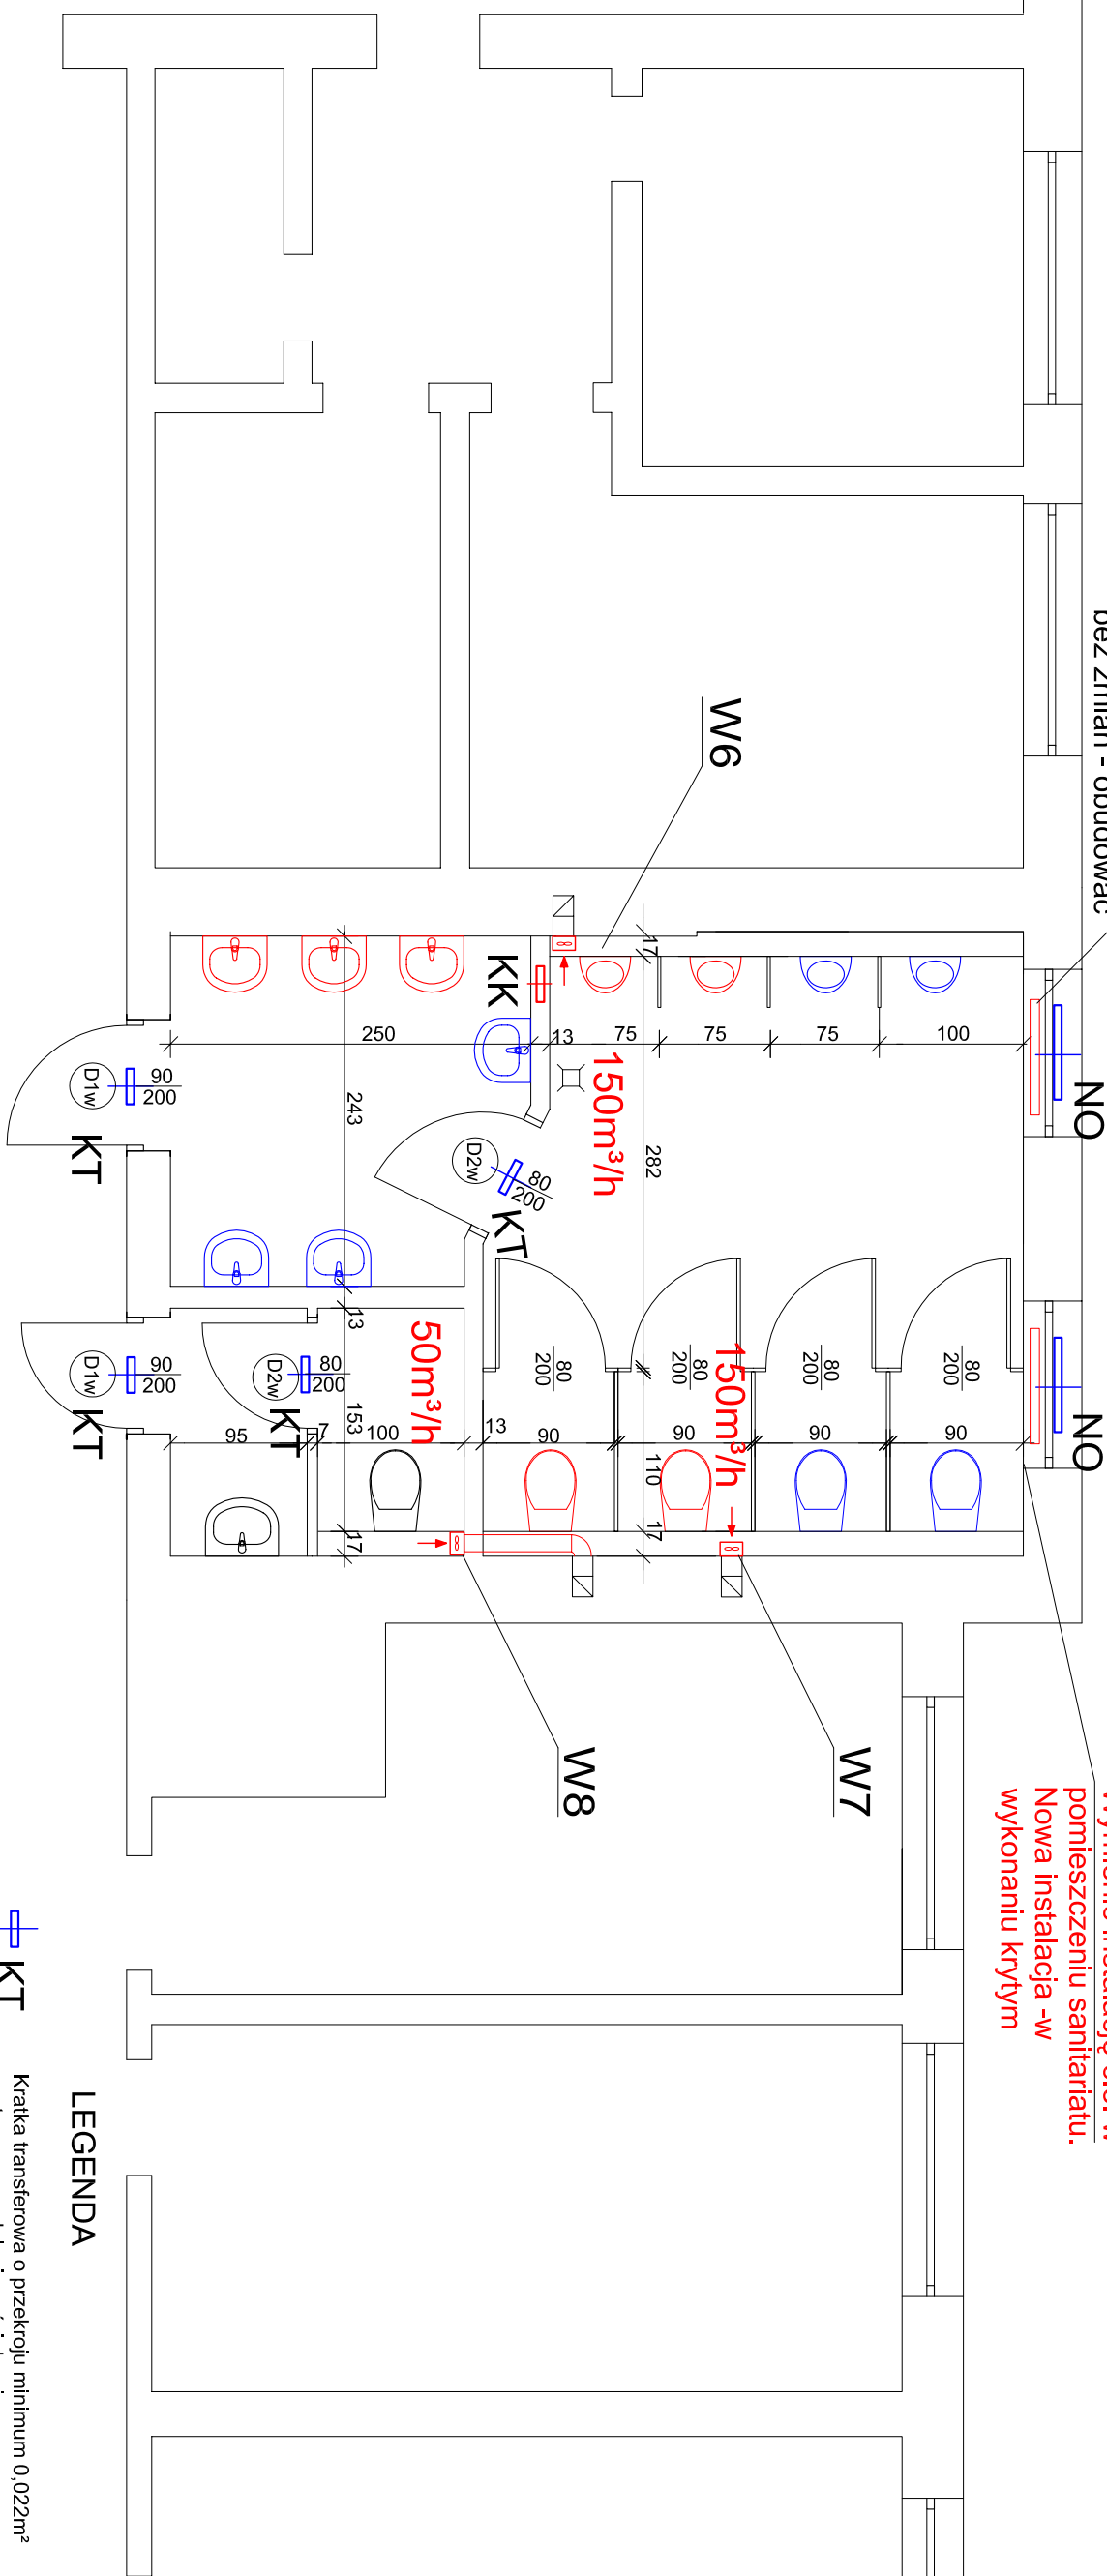

LEGENDA

KT

Kratka transferowa o przekroju minimum 0,022m² usytuowana w dolnej części drzwi

Wentylator łazienkowy E-style 150;

 W_6, W_7

8/11

Wentylator łazienkowy E-style T 100;
14W/230V; prod. Danfoss;

sprzężony z włącznikiem światła


NON

Nawietrzak okienny manualny, SM Tip Vent
usytuowany w górnej części ramy okiennej
(szer x wys x głęb) 430 x 21 x 23 prod.

BROOKVENT

KK
+

Kratka kontaktowa o przekroju minimum $0,02\text{m}^2$ zabudowana w ścianie poniżej poziomu stropu podwieszonego

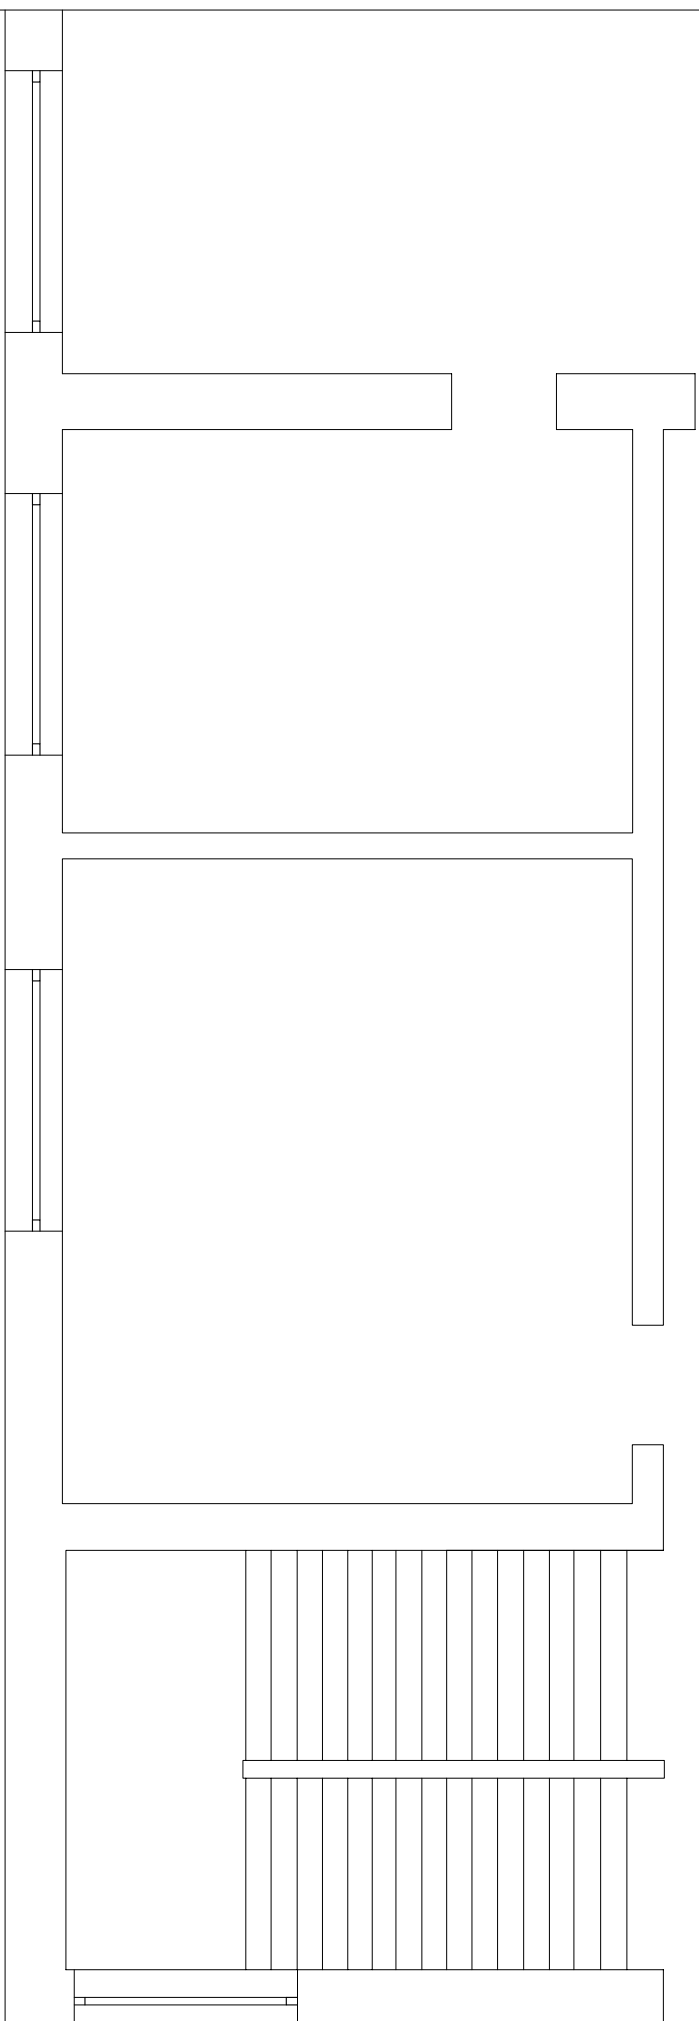

40-056 KATOWICE	ul. Jordana 25, tel/fax: 32 2578750, 601 800564	samprojekt@autograf.pl
INWESTOR	Szkola Podsiawowa Nr 2 im. Jana Pawła II w Porębie, ul. Wiedzy 3, 42-480 Poręba	
OBIEKT	Działka nr: 4766/5; jedn. ewid. 241601_1 Poręba; obręb 0001 Poręba	
TEMAT	Remont sanitariatów - instalacja wod-kan. i wentylacji	
TYTUŁ RYSUNKU	Rzut piętra - instalacja wentylacji	
ETAP	PROJEKT BUDOWLANO - WYKONAWCZY	
ZESPÓŁ PROJEKTOWAŁ	IMIE I NAZWISKO	NR. UPR.
	mgr inż. Anna Uziębło	358/91
SPRAWDZIŁ	mgr inż. Krystyna Mędeck	284/87
		MAY 2018
		6