


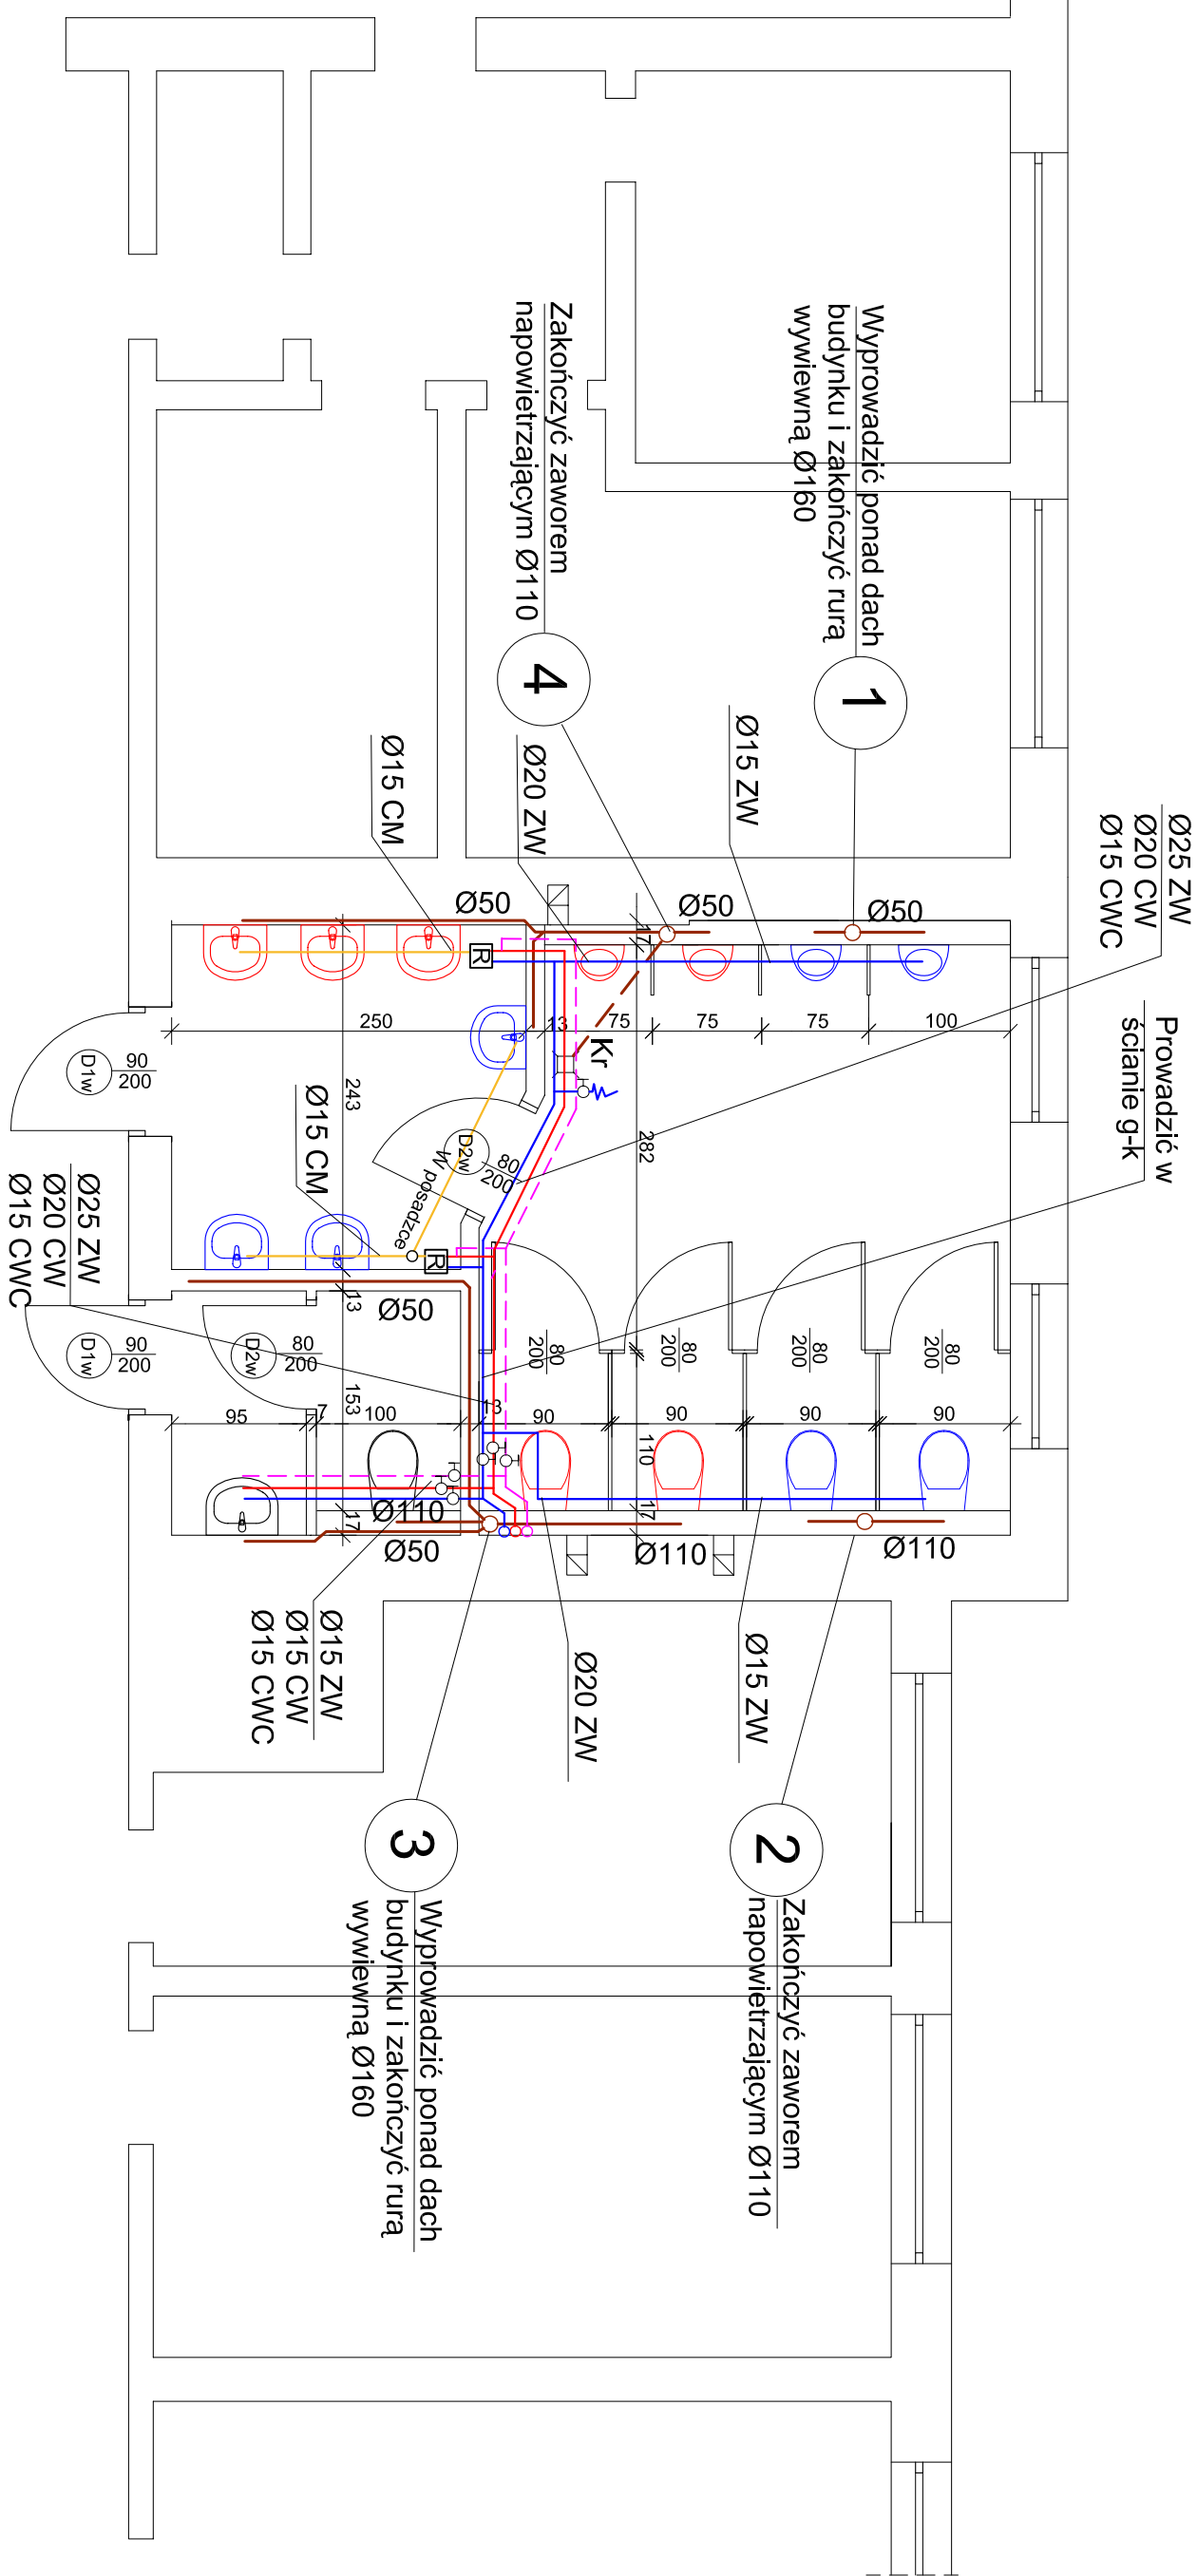

LEGENDA

- Kanalizacja sanitarna
- Kanalizacja sanitarna podposadzkowa
- Instalacja wody zimnej ZW
- Instalacja wody ciepłej CW
- Instalacja wody zmieszanej CM
- Cyrkulacja CWC
- Regulator termostatyczny
- Pion kanalizacji sanitarnej
- Przejście ogniochronne

- Przybory dla dzieci w wieku 6 - 11 lat**
- Zestaw Technic GT KIND
montaż miski na wys. 35cm
- Umywalka owalna z otworem i przelewem,
wym. 45 x 37cm, montaż umywalki
na wys. 65-75cm
- Zestaw Technic GT Felix z dopływem z góry;
montaż na wys. 50cm

- Przybory dla dzieci w wieku 12 - 15 lat**
- Sieciak Technic GT do WC +
miska usiępowa NOVA PRO;
montaż miski na wys. 42cm
- Umywalka owalna z otworem i przelewem,
wym. 45 x 37cm, montaż umywalki
na wys. 75-85cm
- Zestaw Technic GT Felix z dopływem z góry;
montaż na wys. 57cm

- Przybory dla NPS**
- Zestaw Technic GT
NOVA PRO bez barier
- Umywalka NOVA PRO bez barier
z otworem i przelewem,
wym. 55 x 55cm,

- Przybory dla personelu**
- Sieciak Technic GT do WC + miska
usiępowa NOVA PRO;
- Umywalka owalna z otworem i przelewem,
wym. 50 x 41cm

 Podpisano poświadczam: ANNA UZIEBŁO				
40-056 KATOWICE ul. Jordana 25, tel/fax: 32 2578730, 601800564 samprojekt@autograf.pl				
INWESTOR	Szkoła Podstawowa Nr 2 im. Jana Pawła II w Porębie, ul. Wiedzy 3, 42-480 Poręba			
OBIEKT	Działka nr: 4766/5, jedn. ewid. 241601 Poręba, obręb 0001 Poręba			
TEMAT	Remont sanitariatów - instalacja wod-kan. i wentylacji			
TYTUŁ	Rzut piętra - instalacja wod - kan.			
RYSTUNKU	PROJEKT BUDOWLANO - WYKONAWCZY			
ZESPÓŁ	IMIĘ I NAZWISKO	NR DPR	PODPIS	SKALA
PROJEKTOWAŁ	mgr inż. Anna Uziebło	358/91		1:50
SPRAWDZIŁ	mgr inż. Krystyna Miedrek	284/87		MAY 2018
				3