


## LEGENDA:

1. Umywalka NOVA PRO 60 z półpostumentem NOVA PRO
2. Ścianka instalacyjna - konstrukcja z profili stalowych oraz płyt g/k - pokrycie tapetą laminowaną Ubierzwojesciany.pl, wzór MULTICOLOR ABSTRACT do wysokości drzwi, - pokrycie farbą do pomieszczeń wilgotnych powyżej drzwi, np. Tikkurila, kolor biały
3. Miska wisząca RIM FREE Nova Pro, bez wewnętrznego kołnierza, deska sedesowa Nova Pro wolno opadająca na wysokość 40 cm
4. Kosz na śmieci 30 litrów SILENT SERENE Merida stal szlachetna biała
5. Bateria mechaniczna do umywalki DELABIE Nr 2721T
6. Pojemnik na papier toaletowy Merida TOP MINI
7. Dozownik do mydła Merida TOP MINI
8. Pojemnik na ręczniki papierowe w roli Merida TOP MAXI
9. Przycisk spłukujący KOŁO Eclipse 2 (kolor biały)
10. Lustro prostokątne 55x90cm
11. Pokrycie posadzki epoksydową farbą ochronną np. Tikkurila Temafloor 150, kolor biały
12. Lampa sufitowa kwadratowa - plafon 40x40cm - np. LED FUTURE 40cm Homebook lub podobna
13. Fototapeta laminowana Ubierzwojesciany.pl, - wzór MULTICOLOR ABSTRACT do wysokości drzwi, - powyżej wysokości drzwi pokrycie farbą do pomieszczeń wilgotnych np. Tikkurila, kolor biały

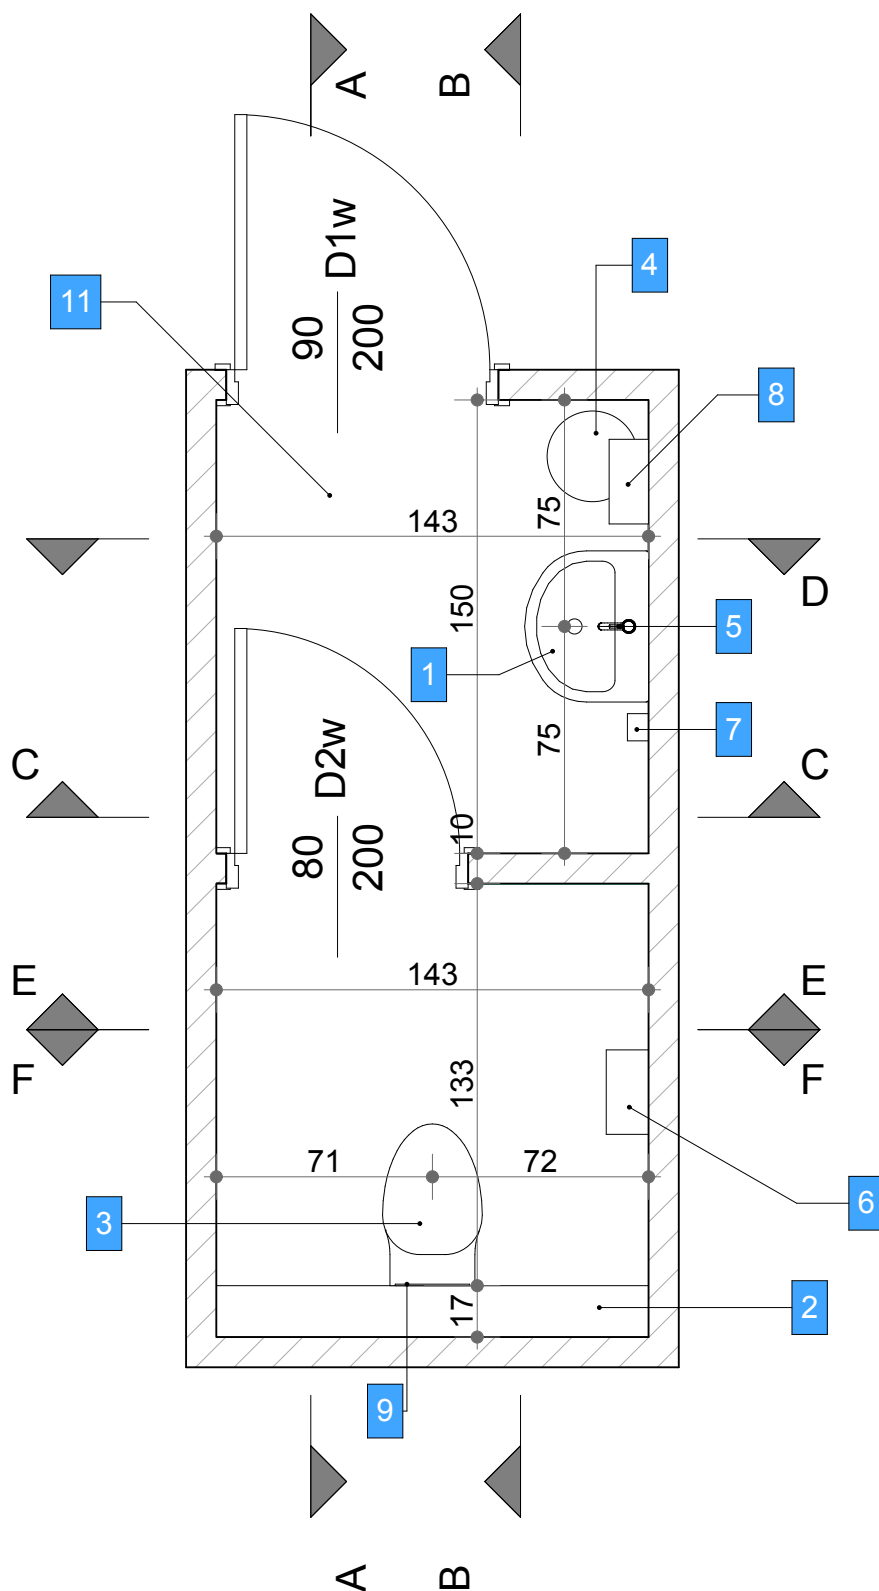

**SAN PROJEKT**  
Pracownia Projektowo - Usługowa

ANNA UZIĘBŁO

### UWAGA:

Przybory sanitarne i grzejniki ujęte są w projekcie instalacji wod-kan.

Tapety stanowią dostawę inwestorską.

Wypożyczenie drobne toalet tj. pojemniki, dozowniki, lustra itp. stanowi dostawę inwestorską.

UWAGA: Wymiary rzeczywiste sprawdzić na budowie

|                                                                                      |                                                                      |         |        |          |   |
|--------------------------------------------------------------------------------------|----------------------------------------------------------------------|---------|--------|----------|---|
| 40-056 KATOWICE ul.Jordana 25, tel/fax: 32 2578730; 601800564 sanprojekt@autograf.pl |                                                                      |         |        |          |   |
| INWESTOR                                                                             | Przedszkole Miejskie Nr 1 w Porębie, ul. Zakładowa 15, 42-480 Poręba |         |        |          |   |
| OBIEKT                                                                               | Działka nr: 7458/90; jedn. ewid. 241601_1 Poręba; obręb 0001 Poręba  |         |        |          |   |
| TEMAT                                                                                | PROJEKT ARANŻACJI WNĘTRZ ŁAZIENEK DLA DZIECI I WC PERSONELU I NPS    |         |        |          |   |
| TYTUŁ RYSUNKU                                                                        | RZUT TOALETY DLA PERSONELU                                           |         |        |          |   |
| ETAP                                                                                 | PROJEKT ARANŻACJI WNĘTRZ                                             |         |        |          |   |
| ZESPÓŁ                                                                               | IMIĘ I NAZWISKO                                                      | NR.UPR. | PODPIS | SKALA    | 4 |
| PROJEKTOWAŁ                                                                          | inż. arch Kamil Uziębło                                              |         |        | 1:25     |   |
|                                                                                      |                                                                      |         |        | MAJ 2018 |   |