


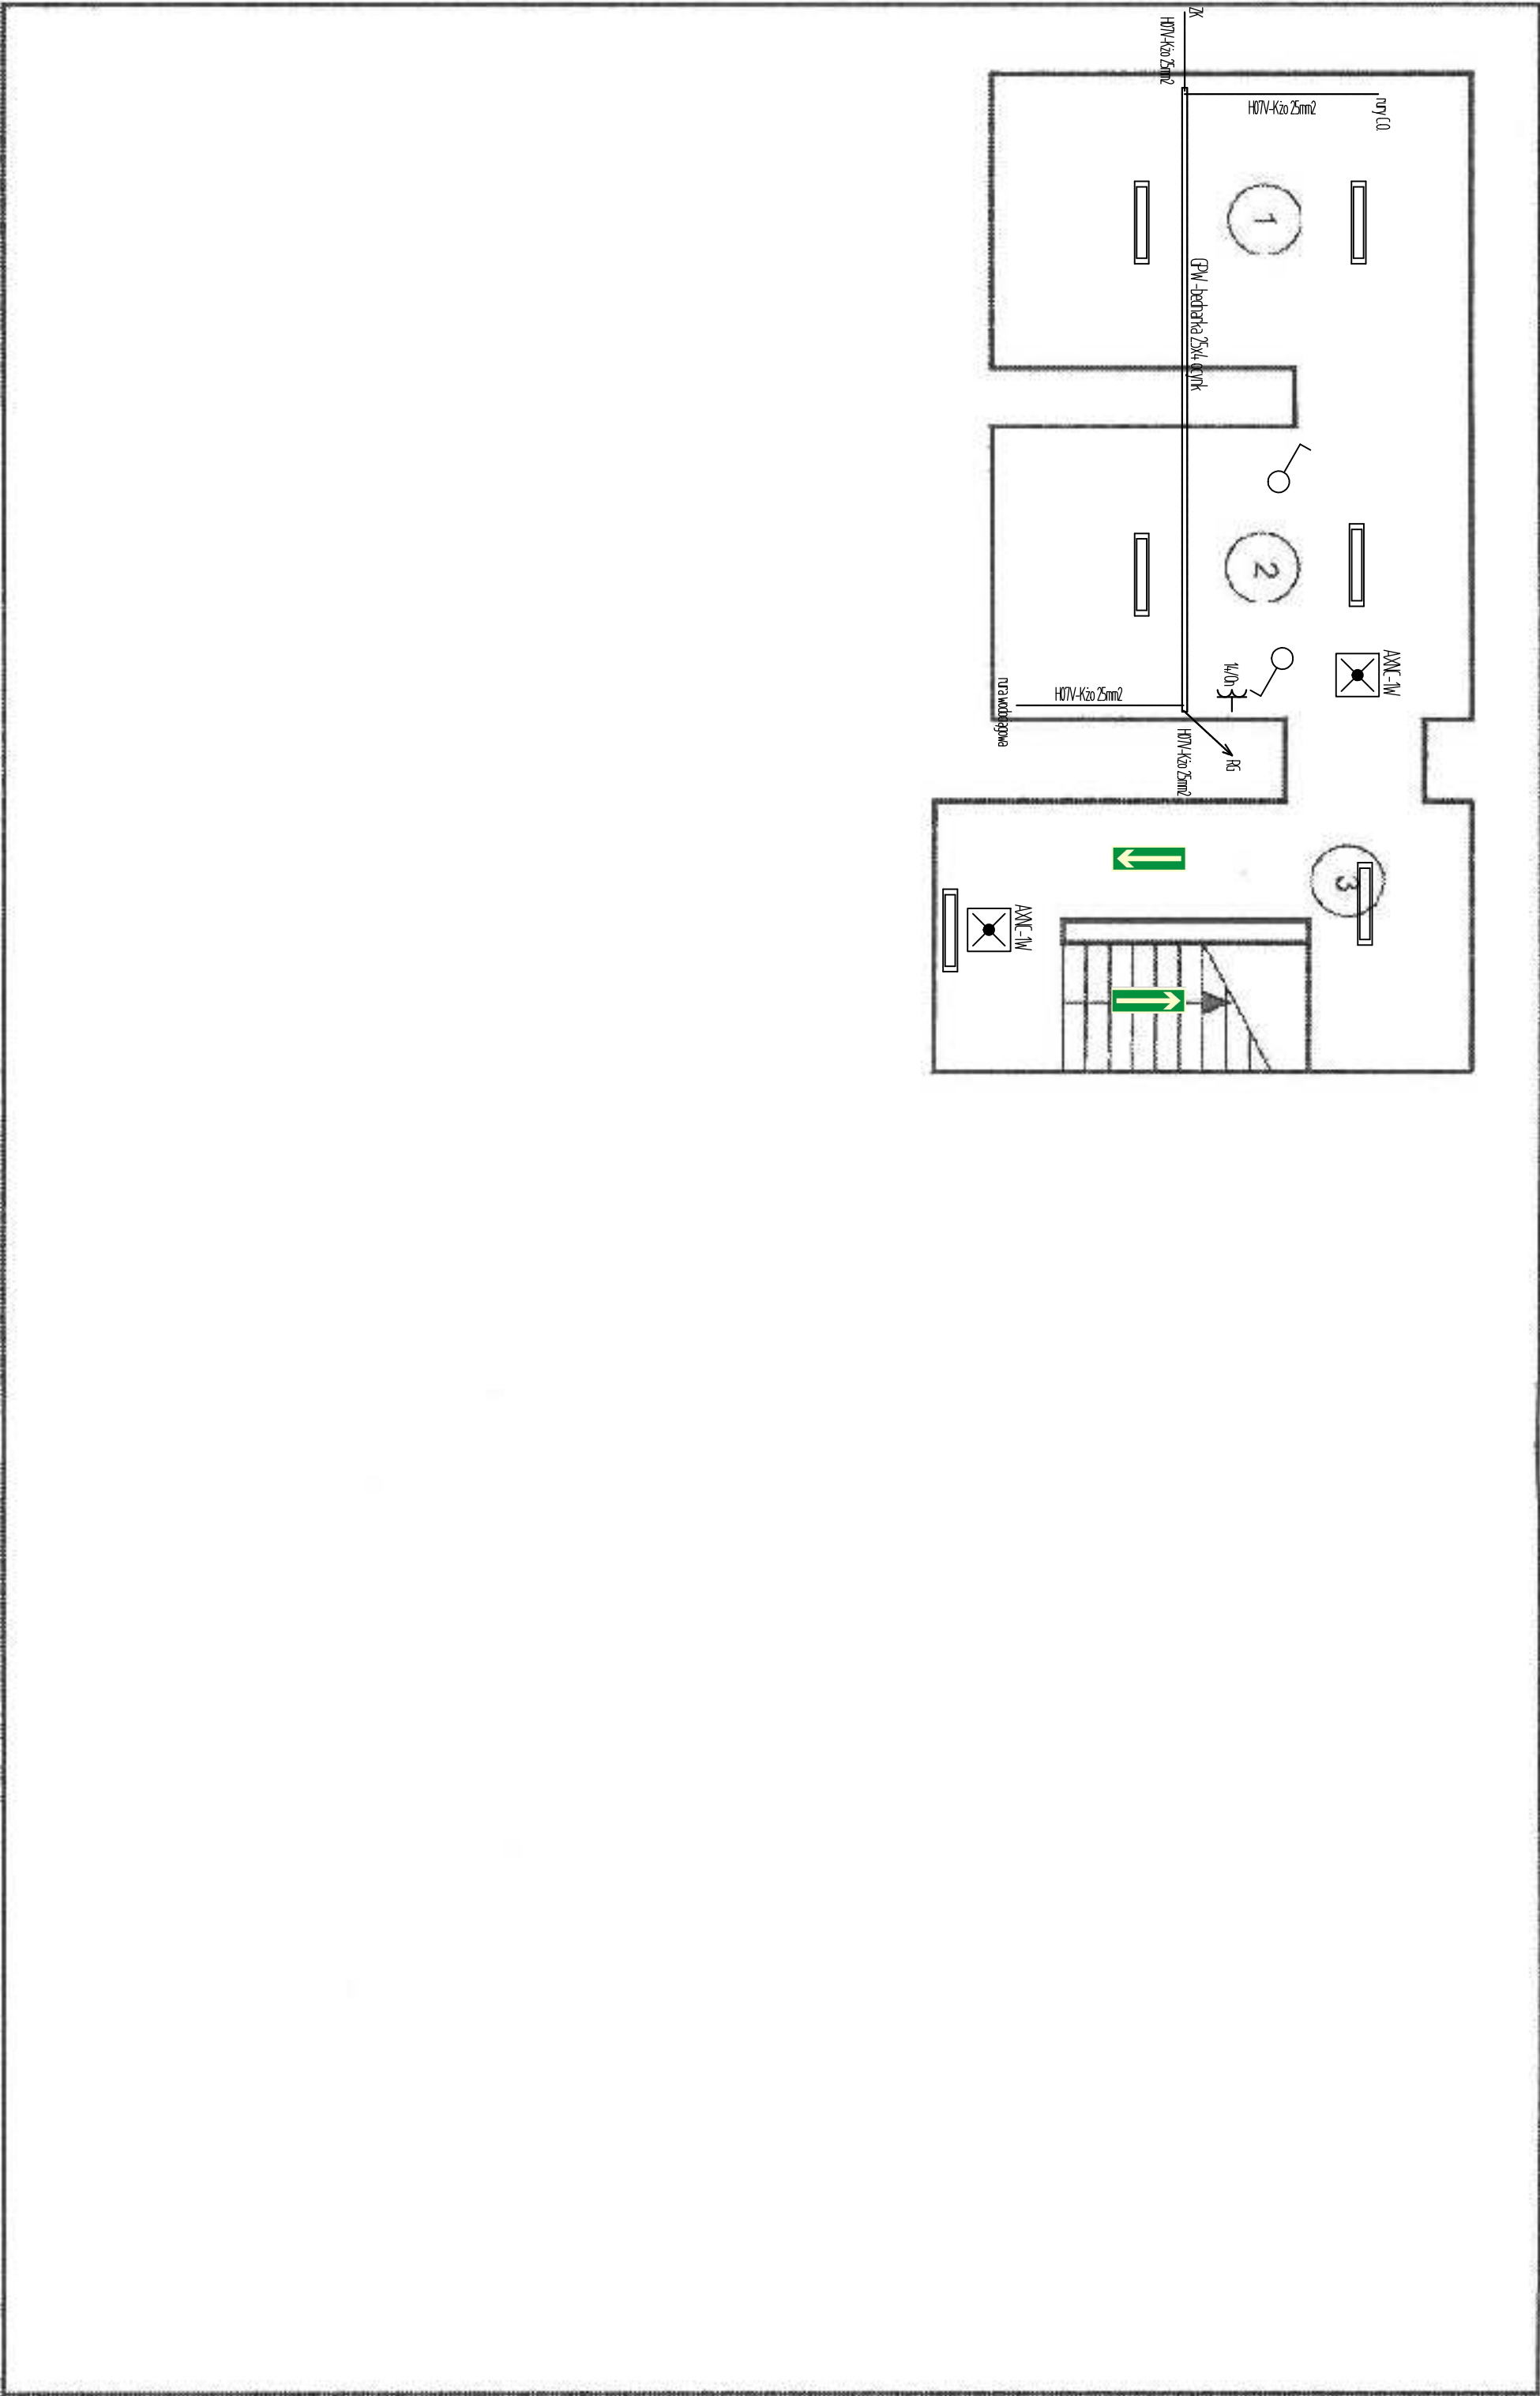

ZESTAWIENIE POWIERZCHNI

1. POM. PIWNICZNE	10,12
2. POM. PIWNICZNE	10,07
3. POM. PIWNICZNE	7,14

27,33m²

SCHODY 3,37m²

grupa ISY 1x8W P 20

AMC-M/grupa Amc/P20, 230W, 5E, AT

INWESTOR	Urząd Miasta Poręba ul. Dworcowa 1 42-480 Poręba	SKALA
OBIEKT	Budynek Urzędu Miasta ul. Dworcowa 1 42-480 Poręba	DATA
PROJEKTANT	mgr inż. MAZUR (nr upr. 142/90)	NR RYS.
TEMAT	Płownica instalacja elektryczna	1 : 50
		4