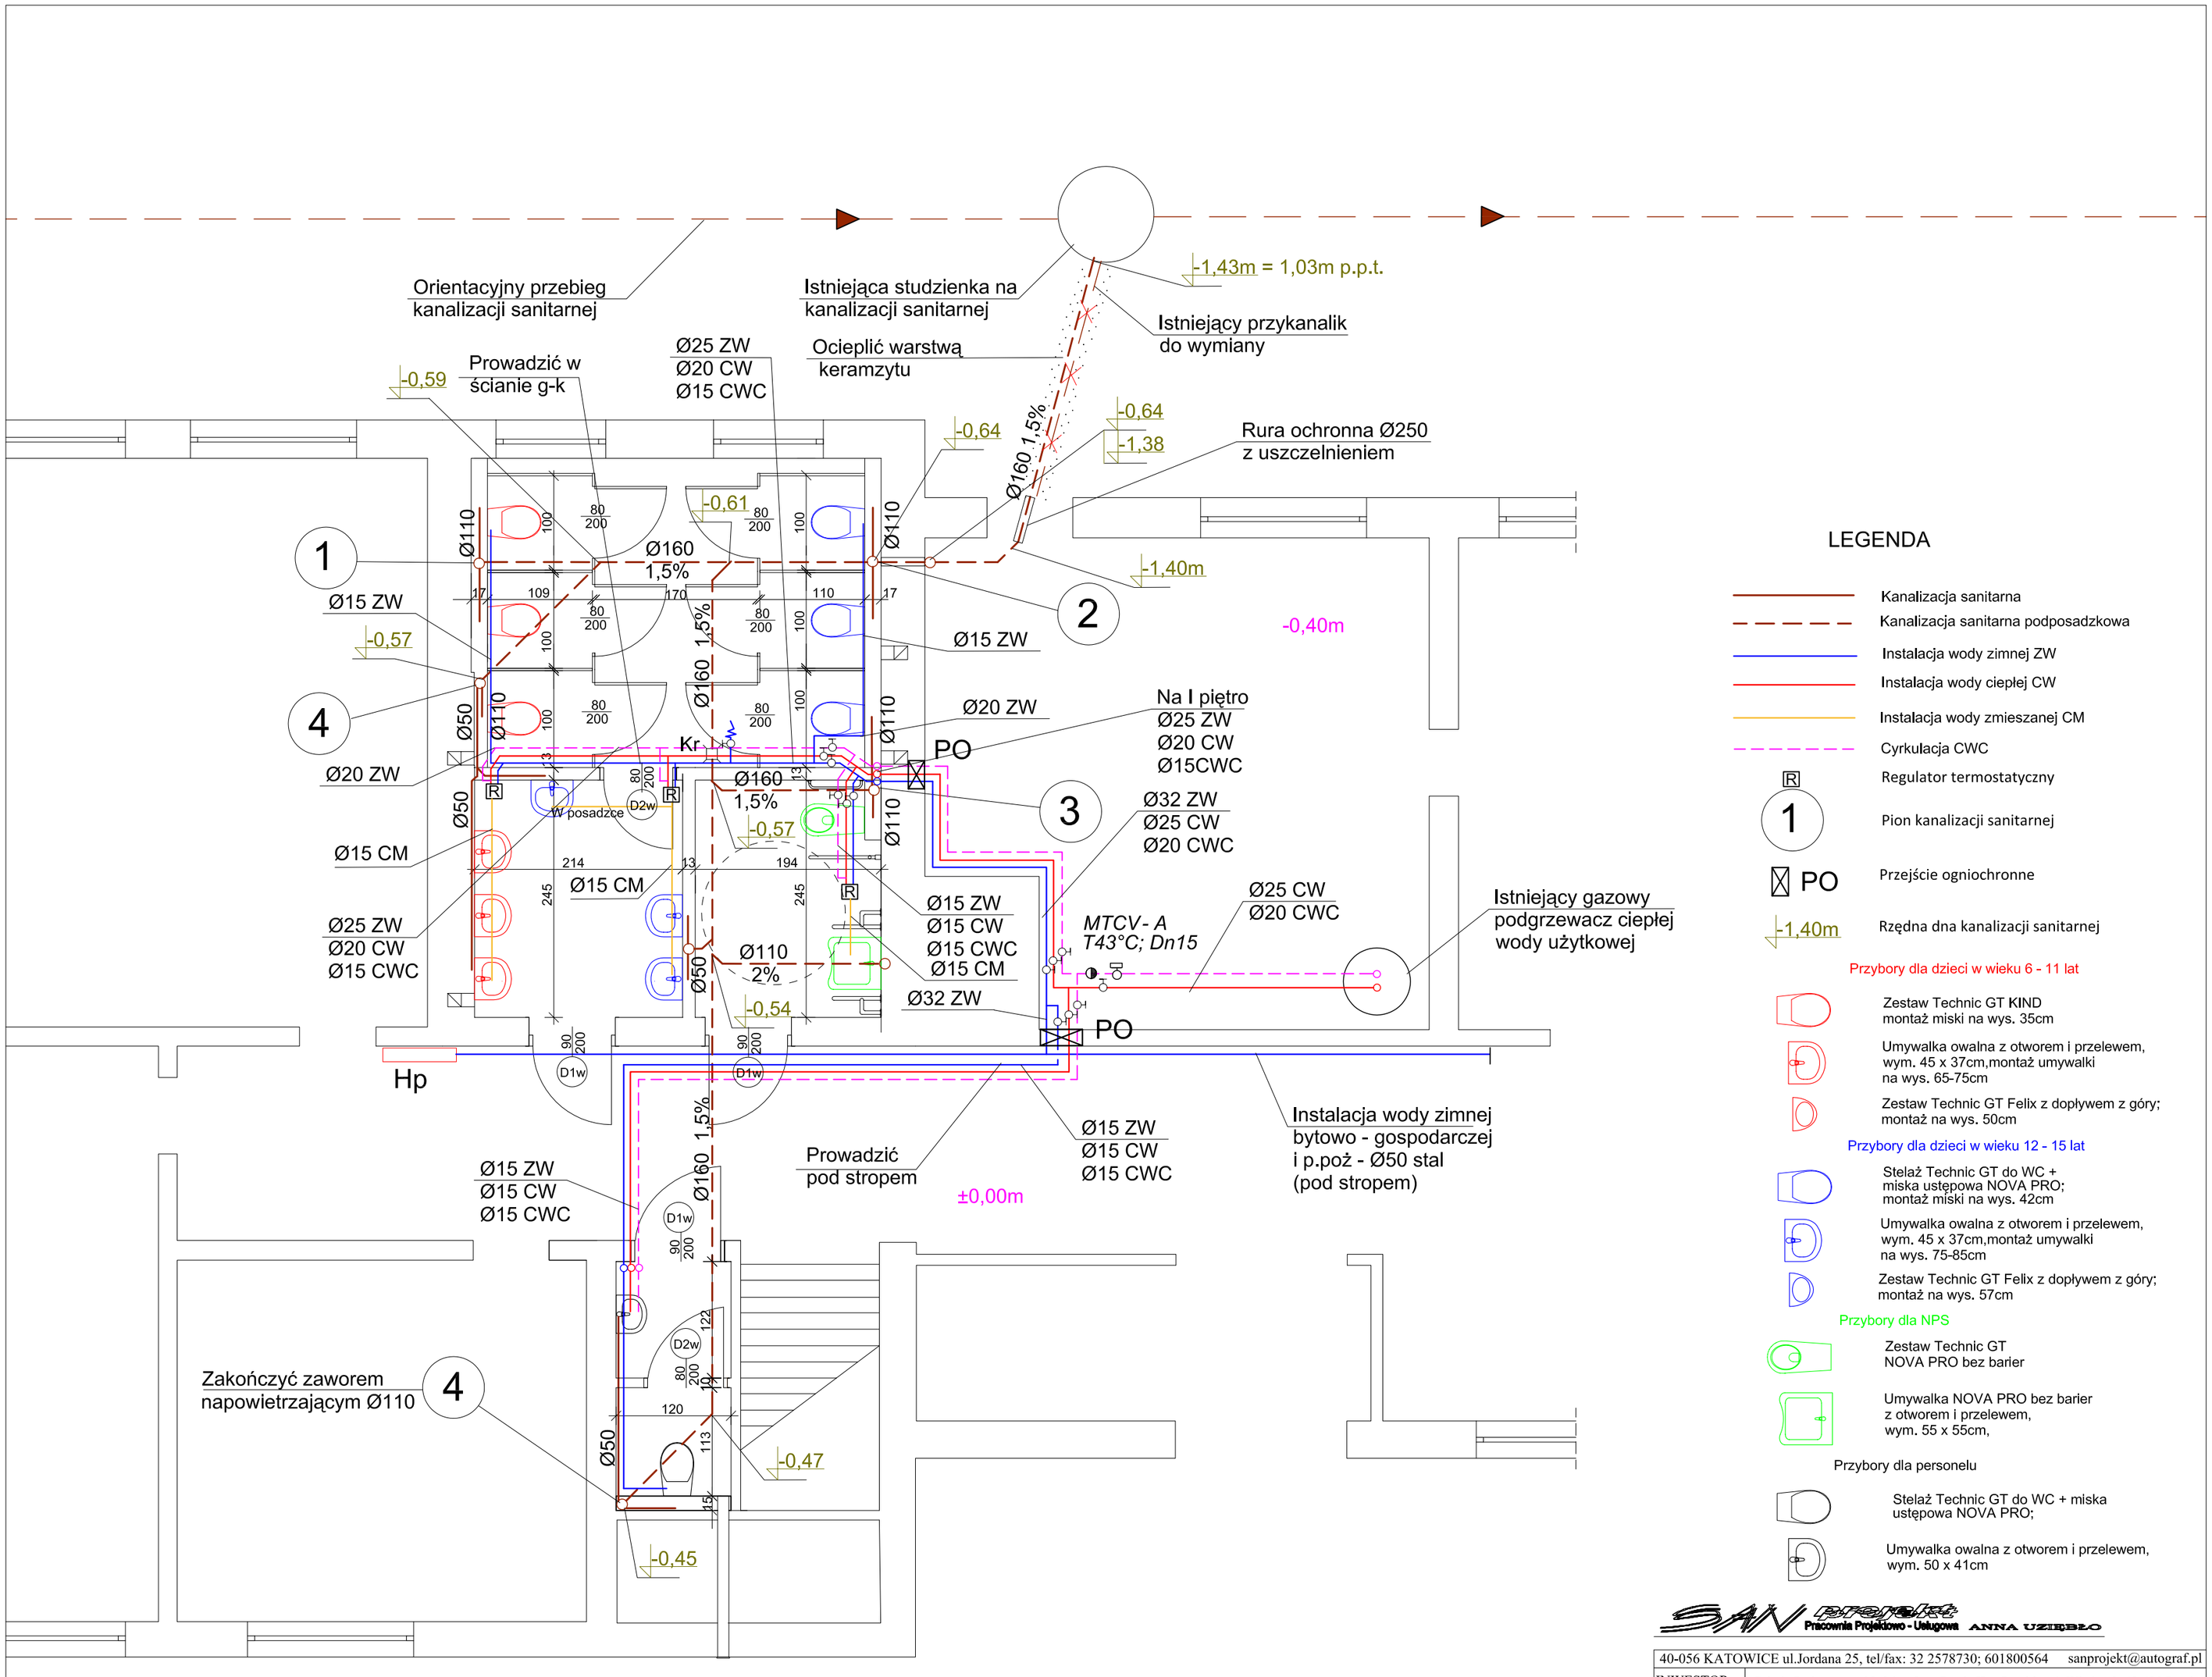

SAN projekt Pracownia Projektowo - Usługowa ANNA UZIĘBŁO

40-056 KATOWICE ul.Jordana 25, tel/fax: 32 2578730; 601800564 sanprojekt@autograf.pl

INWESTOR	Szkoła Podstawowa Nr 2 im. Jana Pawła II w Porębie, ul. Wiedzy 3, 42-480 Poręba				
OBIEKT	Działka nr: 4766/5; jedn. ewid. 241601_1 Poręba; obręb 0001 Poręba				
TEMAT	Remont sanitariatów - instalacja wod-kan. i wentylacji				
TYTUŁ RYSUNKU	Rzut parteru - instalacja wod - kan.				
ETAP	PROJEKT BUDOWLANO - WYKONAWCZY				
ZESPÓŁ	IMIĘ i NAZWISKO	NR.UPR.	PODPIS	SKALA 1:50	2
PROJEKTOWAŁ	mgr inż. Anna Uziębło	358/91			
SPRAWDZIŁ	mgr inż. Krystyna Mędrek	284/87		MAJ 2018	